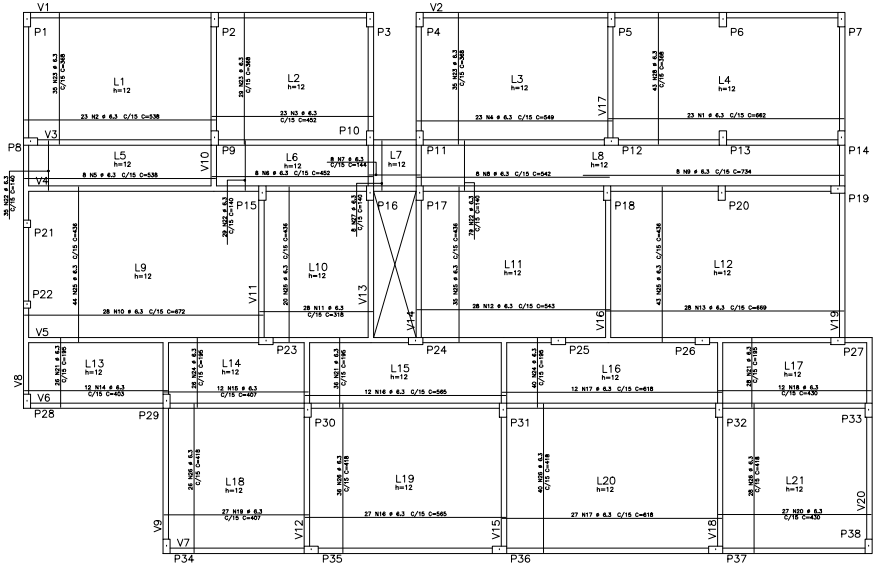

ARMAÇÃO POSITIVA DA COBERTURA
ESCALA 1:50

AÇO	POS	BIT mm	QUANT	COMPRIMENTO UNIT cm	COMPRIMENTO TOTAL cm
ARMAÇÃO POSITIVA DA COBERTURA					
50A	1	6.3	23	662	15226
50A	2	6.3	23	538	12374
50A	3	6.3	23	452	10396
50A	4	6.3	23	549	12627
50A	5	6.3	8	538	4304
50A	6	6.3	8	452	3616
50A	7	6.3	8	734	5872
50A	8	6.3	8	542	4336
50A	9	6.3	8	734	5872
50A	10	6.3	28	672	18816
50A	11	6.3	28	318	8904
50A	12	6.3	28	543	15204
50A	13	6.3	28	669	18732
50A	14	6.3	12	403	4836
50A	15	6.3	12	565	6780
50A	16	6.3	12	565	20336
50A	17	6.3	39	618	24102
50A	18	6.3	12	430	5160
50A	19	6.3	27	407	10989
50A	20	6.3	27	430	11610
50A	21	6.3	90	195	17550
50A	22	6.3	143	140	20020
50A	23	6.3	99	368	36432
50A	24	6.3	99	185	18315
50A	25	6.3	143	140	20020
50A	26	6.3	150	418	62700
50A	27	6.3	8	140	1120
50A	28	6.3	43	368	15824

RESUMO DE AÇO			
AÇÃO	BIT mm	COMPR m	PESO kgf
50A	6.3	4302	1066
Peso Total	50A =		1066 kgf

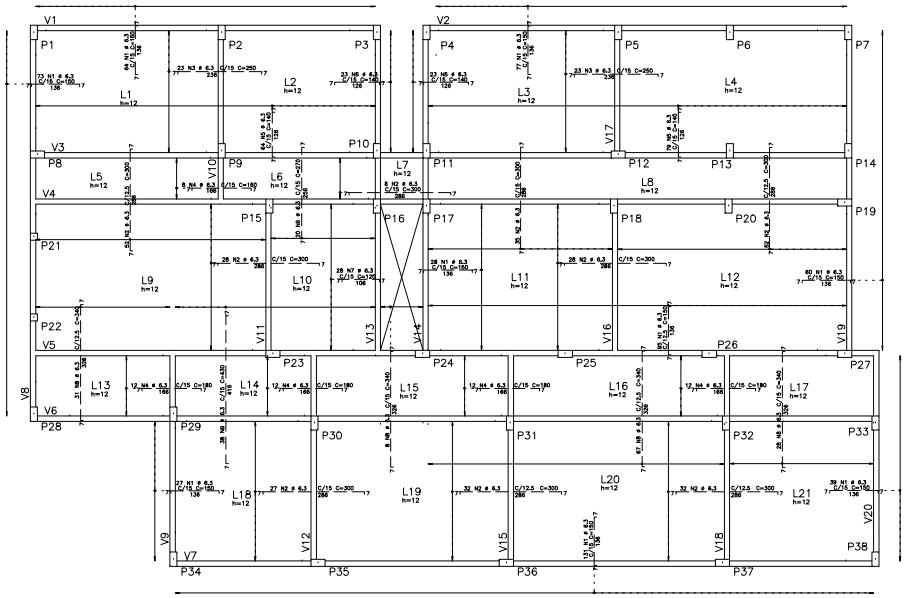

ARMAÇÃO NEGATIVA DA COBERTURA
ESCALA 1:50

AÇO	POS	BIT mm	QUANT	COMPRIMENTO UNIT cm	COMPRIMENTO TOTAL cm
ARMAÇÃO NEGATIVA DA COBERTURA					
50A	1	6.3	594	150	89100
50A	2	6.3	264	300	79200
50A	3	6.3	44	350	15400
50A	4	6.3	44	183	8052
50A	5	6.3	1848	140	258720
50A	6	6.3	22	250	5500
50A	7	6.3	28	120	3360
50A	8	6.3	134	340	45560
50A	9	6.3	38	430	16340

RESUMO DE AÇO			
AÇÃO	BIT mm	COMPR m	PESO kgf
50A	6.3	2992	725
Peso Total	50A =		725 kgf

GOVERNO DO ESTADO O ESPÍRITO SANTO
SECRETARIA DE ESTADO DA SAÚDE DO ESPÍRITO SANTO-SESA
SUBSECRETARIA DE ESTADO DE ADMINISTRAÇÃO E FINANCIAMENTO DE ATENÇÃO A SAÚDE - SSAFAS

PLANO DECENAL DE ATENÇÃO PRIMÁRIA À SAÚDE - APS+10

EMPREENDIMENTO: **APS - UNIDADE DE ATENÇÃO PRIMÁRIA À SAÚDE**

PROJETO: **1 ESF - UNIDADE DE 1 EQUIPE**

LOCAL: PROJETO PADRÃO - TIPO 1

SECRETÁRIO DA SESA: NÉSIO FERNANDES DE MEDEIROS JUNIOR

SUBSECRETÁRIO DA SSFAS: ERICO SANSEVERO

COORDENTE DA UEAT: ANDRÉ LUBIAN VANELLO

AUTOR DO PROJETO: MICHELE MARIA ALVES

DESCRIÇÃO: PROJETO ESTRUTURAL

FASE: PROJETO EXECUTIVO

RecicLAR

CREA (EMPRESA): ES-15817

CREA (RESP.): ES-032842/D

TÍTULO: ARMAÇÃO POSITIVA DAS LAJES DA COBERTURA
ARMAÇÃO NEGATIVA DAS LAJES DA COBERTURA

DATA	ESCALA	DESENHO	REVISÃO	FOLHA
NOV./2022	INDICADA	AO	00	11/12