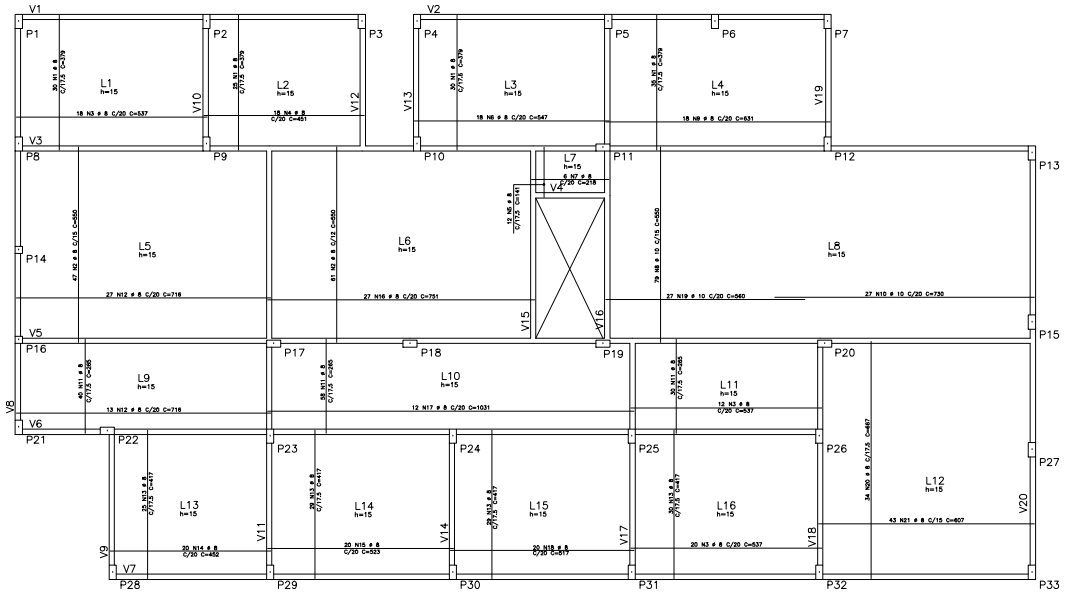

ARMAÇÃO POSITIVA DO TÉRREO
ESCALA 1:50

AÇO	POS	BIT mm	QUANT	COMPRIMENTO UNIT cm	COMPRIMENTO TOTAL cm
ARMAÇÃO POSITIVA DO TERREO					
50A	1	8	126	376	46480
50A	2	8	108	500	59400
50A	3	8	50	537	26850
50A	4	8	18	451	8118
50A	5	8	18	547	9846
50A	6	8	18	531	9558
50A	7	8	5	218	1308
50A	8	10	79	550	43450
50A	9	8	18	631	11358
50A	10	10	27	730	19710
50A	11	8	126	265	33600
50A	12	8	40	716	28640
50A	13	8	113	417	47121
50A	14	8	20	452	9040
50A	15	8	20	553	11060
50A	16	8	27	751	20277
50A	17	8	13	1031	13772
50A	18	8	20	617	10240
50A	19	10	27	640	16130
50A	20	8	34	667	22978
50A	21	8	43	607	26101

RESUMO DE AÇO			
AÇO	BIT mm	COMPR m	PESO kgf
50A	8	1850	1801
50A	10	783	1003
Peso Total	50A =		2004 kgf

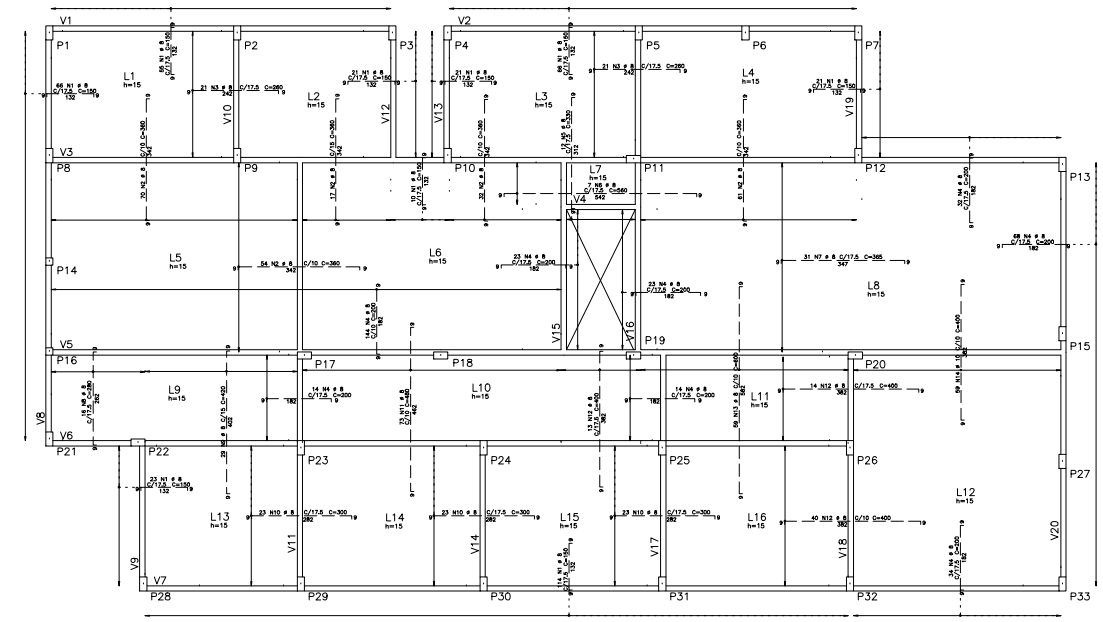

ARMAÇÃO NEGATIVA DO TÉRREO
ESCALA 1:50

AÇO	POS	BIT mm	QUANT	COMPRIMENTO UNIT cm	COMPRIMENTO TOTAL cm
ARMAÇÃO NEGATIVA DO TERREO					
50A	1	8	397	150	59550
50A	3	8	234	360	84240
50A	3	8	42	360	15120
50A	4	8	302	200	70400
50A	5	8	12	335	2680
50A	6	8	3	365	1930
50A	7	8	37	365	13505
50A	8	8	16	365	5480
50A	9	8	29	420	12180
50A	10	8	69	200	20700
50A	11	8	73	480	35040
50A	12	8	67	400	26800
50A	13	8	59	600	35400
50A	14	10	39	400	23600

RESUMO DE AÇO			
AÇO	BIT mm	COMPR m	PESO kgf
50A	8	3749	1497
50A	10	236	146
Peso Total	50A =		1642 kgf

GOVERNO DO ESTADO O ESPÍRITO SANTO
SECRETARIA DE ESTADO DA SAÚDE DO ESPÍRITO SANTO-SESA
SUBSECRETARIA DE ESTADO DE ADMINISTRAÇÃO E FINANCIAMENTO DE ATENÇÃO A SAÚDE - SSAFAS

PLANO DECENAL DE ATENÇÃO PRIMÁRIA À SAÚDE - APS+10

EMPREENDIMENTO: **APS - UNIDADE DE ATENÇÃO PRIMÁRIA À SAÚDE**

PROJETO: **2 ESF - UNIDADE DE 2 EQUIPES**

LOCAL: PROJETO PADRÃO - TIPO 1

SECRETÁRIO DA SESA: NÉSIO FERNANDES DE MEDEIROS JUNIOR

SUBSECRETÁRIO DA SSFAS: ERICO SANSEVERO

COORDENTE DA UGAT: ANDRÉ LAMAS VANELLO

AUTOR DO PROJETO: MICHELE SIMIRA ALVES

DISCIPLINA: PROJETO ESTRUTURAL

FASE: PROJETO EXECUTIVO

CREA (EMPRESA): ES-15817

CREA (RESP.): ES-032842/D

TÍTULO: ARMAÇÃO POSITIVA DAS LAJES DO TÉRREO
ARMAÇÃO NEGATIVA DAS LAJES DO TÉRREO

DATA	ESCALA	FORMATO	REVISÃO	FOLHA
NOV./2022	INDICADA	A0	00	07/13