




V1 15X60

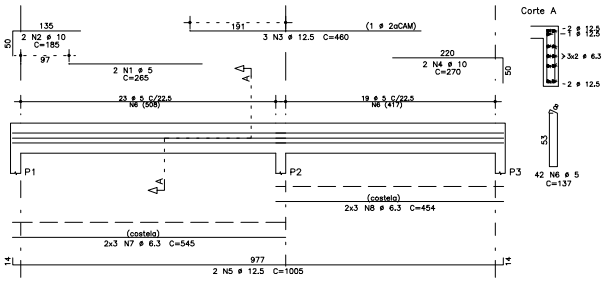


V2 15X60

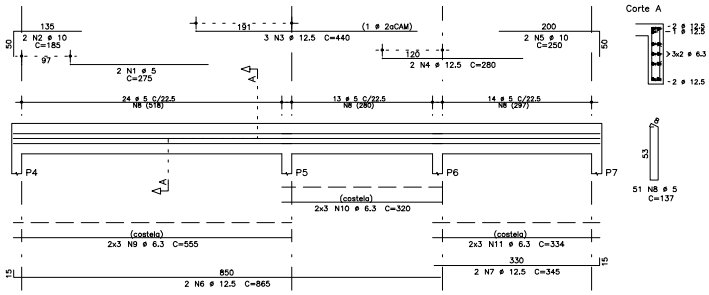


V3 15X60

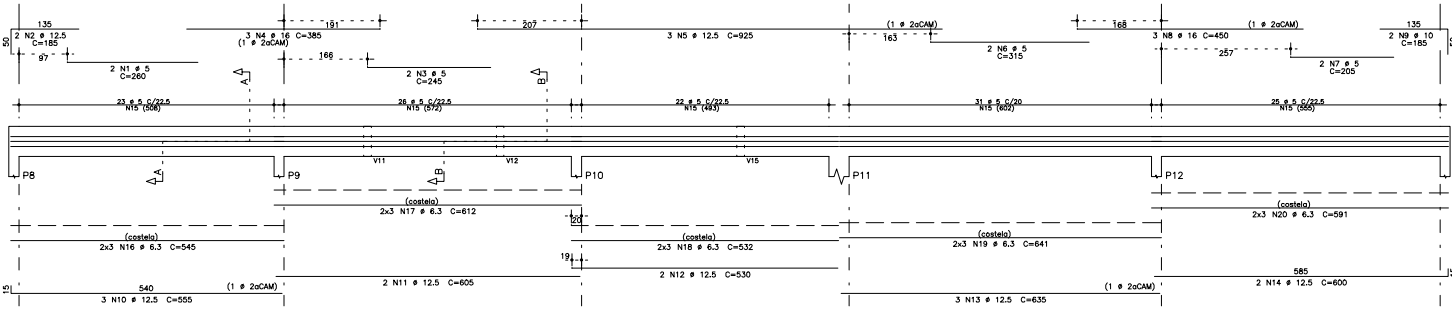

V5 15X60

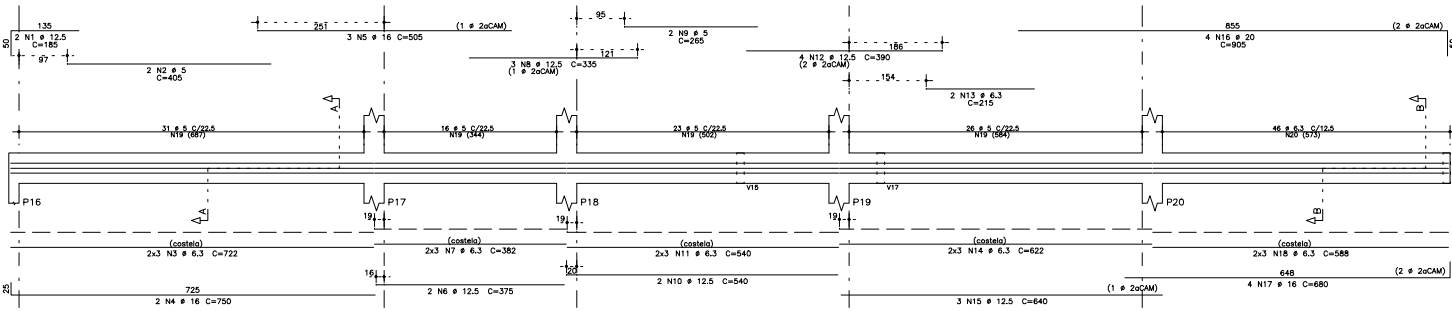

V4 15X60

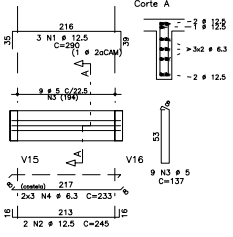

AÇO	POS	BIT	QUANT	COMPRIMENTO	
				UNIT	TOTAL
		mm		cm	cm
V1					
60B	1	2	2	265	530
50A	2	10	2	185	370
50A	3	12.5	3	460	1380
50A	4	12.5	2	270	540
50A	5	12.5	2	1005	2010
60B	6	5	42	137	6754
50A	7	6.3	6	545	3270
50A	8	6.3	6	454	2724
V2					
60B	1	2	2	275	550
50A	2	10	2	185	370
50A	3	12.5	3	440	1320
50A	4	12.5	2	270	540
50A	5	10	2	250	500
50A	6	12.5	2	865	1730
50A	7	12.5	2	345	690
60B	8	5	52	137	6687
50A	9	6.3	6	555	3330
50A	10	6.3	6	320	1920
50A	11	6.3	6	334	2004
V3					
60B	1	2	2	265	530
50A	2	12.5	2	185	370
60B	3	5	245	490	
50A	4	16	3	385	1155
50A	5	12.5	2	625	2475
60B	6	5	2	315	630
60B	7	5	2	205	410
50A	8	16	3	400	1200
50A	9	10	2	185	370
50A	10	12.5	3	555	1665
50A	11	12.5	2	605	1210
50A	12	12.5	2	630	1590
50A	13	12.5	3	635	1905
50A	14	12.5	2	600	1200
60B	15	2.5	5	127	1739
50A	16	6.3	6	545	3270
50A	17	6.3	6	612	3672
50A	18	6.3	6	532	3192
50A	19	6.3	6	641	3846
50A	20	6.3	6	591	3546
V4					
50A	1	12.5	3	290	870
60B	3	5	9	245	490
50A	4	6.3	6	137	1313
50A	4	6.3	6	233	1398
V5					
50A	1	12.5	2	185	370
60B	2	5	2	405	810
50A	3	6.3	6	722	4332
50A	4	16	3	750	1500
50A	5	12.5	2	505	1515
50A	6	12.5	2	375	750
50A	6	6.3	382	382	2392
50A	8	6.3	3	335	1005
60B	9	6.3	3	265	795
50A	10	12.5	2	540	1080
50A	11	6.3	3	540	1620
50A	12	12.5	4	380	1540
50A	13	6.3	3	215	645
50A	14	6.3	6	622	3732
50A	15	12.5	3	640	1920
50A	16	20	4	905	3620
50A	17	16	4	680	2720
50A	18	6.3	6	588	3528
60B	19	5	96	137	13152
50A	20	6.3	48	138	6348

RESUMO DE AÇO			
AÇO	BIT	COMPR	PESO
		mm	m
			kgf
60B	5	495	75
50A	6.3	561	137
50A	10	22	23
50A	12.5	299	250
50A	16	82	130
50A	20	36	89
Peso Total		60B =	75 kgf
Peso Total		50A =	620 kgf



GOVERNO DO ESTADO DO ESPÍRITO SANTO
SECRETARIA DE ESTADO DA SAÚDE DO ESPÍRITO SANTO-SESA
SUBSECRETARIA DE ESTADO DE ADMINISTRAÇÃO E FINANCIAMENTO DE ATENÇÃO À SAÚDE - SSAFAS

PLANO DECENAL DE ATENÇÃO PRIMÁRIA À SAÚDE - APS-10

EMPENHAMENTO:
APS - UNIDADE DE ATENÇÃO PRIMÁRIA À SAÚDE

PROJETO:
2 ESF - UNIDADE DE 2 EQUIPES

LOCAL:
 PROJETO PADRÃO - TPO 1

SECRETÁRIO DA SESA: NÉSIO FERREDES DE MEDEIROS JUNIOR
 DISCIPLINA: PROJETO ESTRUTURAL

SUBSECRETÁRIO DA SESA: ERICO SANDRO
 FASE: PROJETO EXECUTIVO

GERENTE DA GEAT: ANDRÉ LEMAS VAREJÃO

AUTOR DO PROJETO: MICHELE MARIA ALVES
 CREA (EMPRESA): ES-15617
 CREA (RESP): ES-026242

TÍTULO:
ARMAÇÃO DAS VIGAS DA COBERTURA I

DATA: NOV/2022
 ESCALA: INDICADA
 FÓRMAS: A1
 UNIDADE: CM
 PRORCHA: 09/13