

**ESPECIFICAÇÕES**

**RESUMO DO CONCRETO ESTRUTURAL = 30 MPa**

**CONCRETO DAS PEÇAS ESTRUTURAIS**

FUNDAÇÕES = 40 cm  
LARGURAS = 30 cm  
LARGURAS = 30 cm

**O CONCRETO DEVERÁ SER VIBRADO MECANICAMENTE:**

CONTAS DE CONTRIBUÍDOS E DIMENSÕES EM METROS, EXCETO INDICAÇÃO CONTRÁRIA:

CONTAS DE AGRÉGIOS GRÁVOS = BETA 0 BETA 1

CONTAGEM MÍNIMA DE CIMENTO POR m<sup>3</sup> = 300kg

ARZO ESTRUTURAL: C/ASA/C/ASA = F1 = 50MPa - F1 = 60MPa

RELAÇÃO AGRÉGIOS = 0,45

UMA PEÇA EM CONTACTO DIRETO COM O SOLO DEVERÁ TER BASE DE CONCRETO MISTO COM SUM DE EXPANSORA.

TODO O TERRENO DEVERÁ SER APILADO A SER FEITO ANTES DA APLICAÇÃO DO CONCRETO MISTO.

**CONVENÇÕES:**


□ PLANO QUE ANDE  
□ PLANO QUE CONTRAIA  
□ PLANO QUE REDUZ  
□ PLANO QUE MORRE

**QUANTITATIVOS:**

TIPO DE FORMAS	TAL. DE CONCRETO (m <sup>3</sup> )	TAL. DE CONCRETO (m <sup>3</sup> )
VIDAS	200,00	23,70
PLANOS	280,10	19,20
LARGURAS	434,00	25,10
TOTAL	1031,90	98,00

**ATENÇÃO:**

- AS COTAS PREVALECEM SOBRE O DESENHO. NÃO TRAR MEDIDAS A PARTIR DE REDUZ E/OU ESQUEMAS.
- OS COMENTÁRIOS DA ESTRUTURA FORMAS ADOTADOS LEVANDO EM CONSIDERAÇÃO UM BOM CONTROLE DE QUALIDADE E DE TOLERÂNCIA DE MEDIDAS NA OBRA.

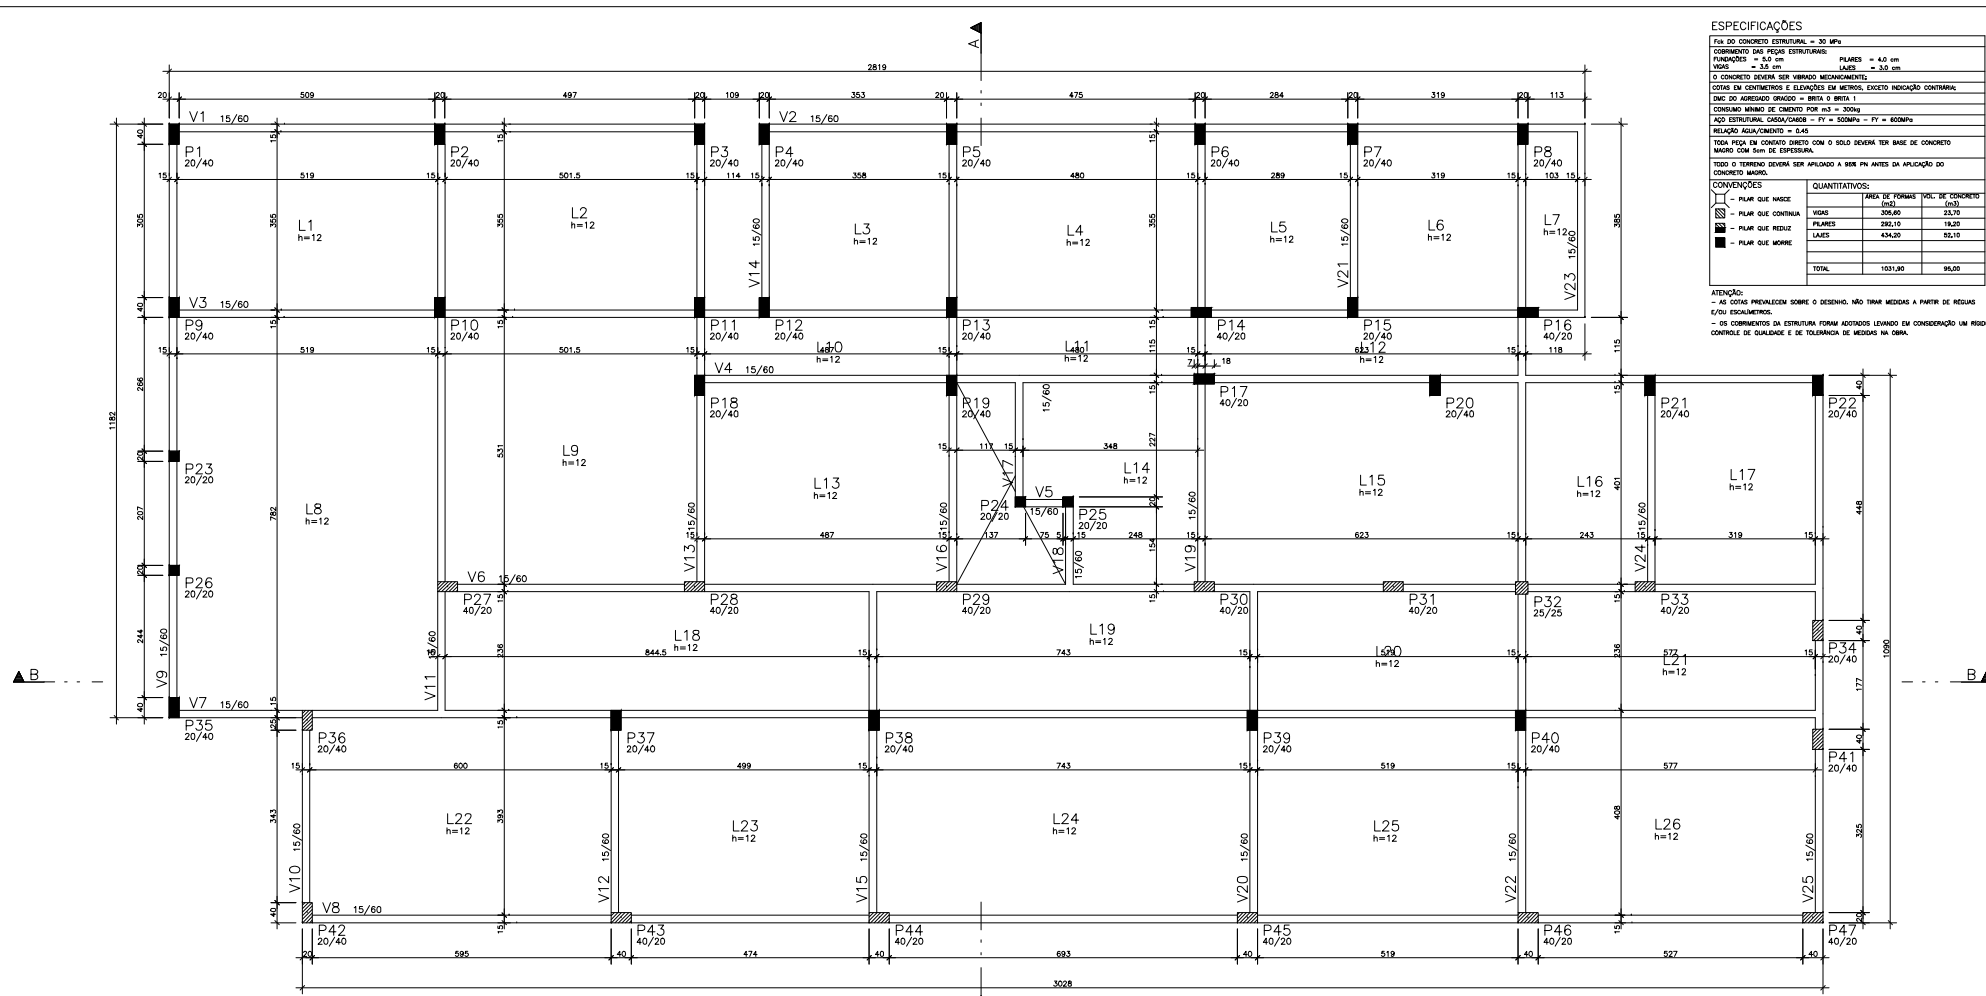

FORMAS DA COBERTURA  
ESCALA 1:50

**GOVERNO DO ESTADO DO ESPÍRITO SANTO**  
SECRETARIA DE ESTADO DA SAÚDE DO ESPÍRITO SANTO-SESA  
SUBSECRETARIA DE ESTADO DE ADMINISTRAÇÃO E FINANCIAMENTO DE ATENÇÃO À SAÚDE - SSAFAS

**PLANO DECENAL DE ATENÇÃO PRIMÁRIA À SAÚDE - APS+10**

EMPREENHAMENTO:  
**APS - UNIDADE DE ATENÇÃO PRIMÁRIA À SAÚDE**

PROJETO:  
**3 ESF - UNIDADE DE 3 EQUIPES**

LOCAL:  
PROJETO PADRÃO - TPO 1

SECRETÁRIO DA SESA: NÉSIO FERNANDES DE MEDEIROS JUNIOR	DISCIPLINA: PROJETO ESTRUTURAL
SUBSECRETÁRIO DA SESA: ERICO SANDROGRO	FASE: PROJETO EXECUTIVO
GERENTE DA GEAT: ANDRÉ LAMAS VAREJÃO	
AUTOR DO PROJETO: MICHELE MARIA ALVES	CREA (EMPRESA): ES-15617 CREA (PROJETA): ES-029240

TÍTULO:  
FORMAS DA COBERTURA

DATA: NOV/2022 | ESCALA: INDICADA | FÓRMO: A1 | UNIDADE: CM | PRONÓIA: 09/15