




PLANTA DE COBERTURA  
ESCALA 1:100

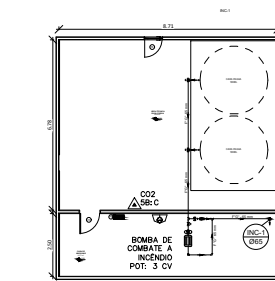

PLANTA RESERVATÓRIOS/CASA DE BOMBAS  
ESCALA 1:100

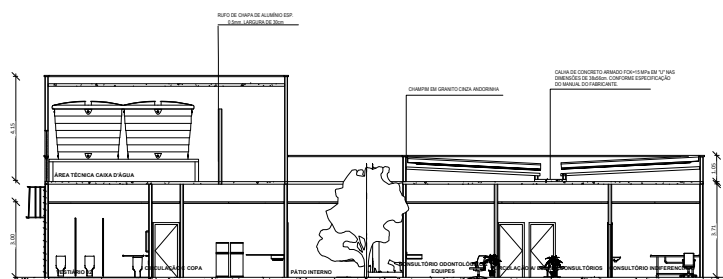

CORTE AA  
ESCALA 1:100

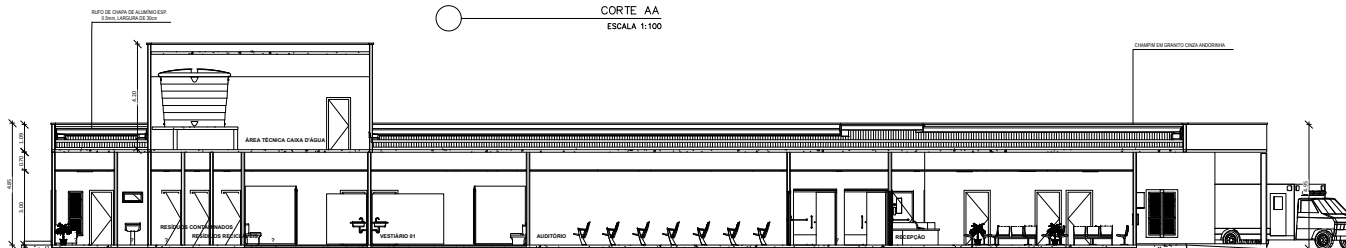

CORTE BB  
ESCALA 1:100

 <b>GOVERNO DO ESTADO DO ESPÍRITO SANTO</b> SECRETARIA DE ESTADO DA SAÚDE DO ESPÍRITO SANTO-SESA SUBSECRETARIA DE ESTADO DE ADMINISTRAÇÃO E FINANCIAMENTO DE ATENÇÃO À SAÚDE - SSAFEAS PLANO DECENAL DE ATENÇÃO PRIMÁRIA À SAÚDE - APS+10			
EMPREENDIMENTO: <b>APS - UNIDADE DE ATENÇÃO PRIMÁRIA À SAÚDE</b>			
PROJETO: <b>4 ESF - UNIDADE DE 4 EQUIPES</b>			
LOCAL: PROJETO PADRÃO - TPO 4			
SECRETÁRIO DA SESA:	NEGO FERNANDES DE MEDEIROS JUNIOR	DISCIPLINA:	PROJETO DE PREVENÇÃO E COMBATE A INCÊNDIO
SUBSECRETÁRIO DA SSAFEAS:	ERICO SANGIORGIO	FASE:	PROJETO EXECUTIVO
GERENTE DA GEAT:	ANDRÉ LAMAS VAREJÃO		
AUTOR DO PROJETO:	CARLOS COELHO JUNIOR	CAU (RESP):	A31485-8
		CREA (EMPRESA):	ES-15817
TÍTULO: PLANTA DE COBERTURA, PLANTA RESERVATÓRIOS / CASA DE BOMBAS E CORTES			
DATA:	25/09/2022	ESCALA:	INDICADA
FORMATO:	A1	UNIDADE:	METROS
PRANCHA:	02/04		