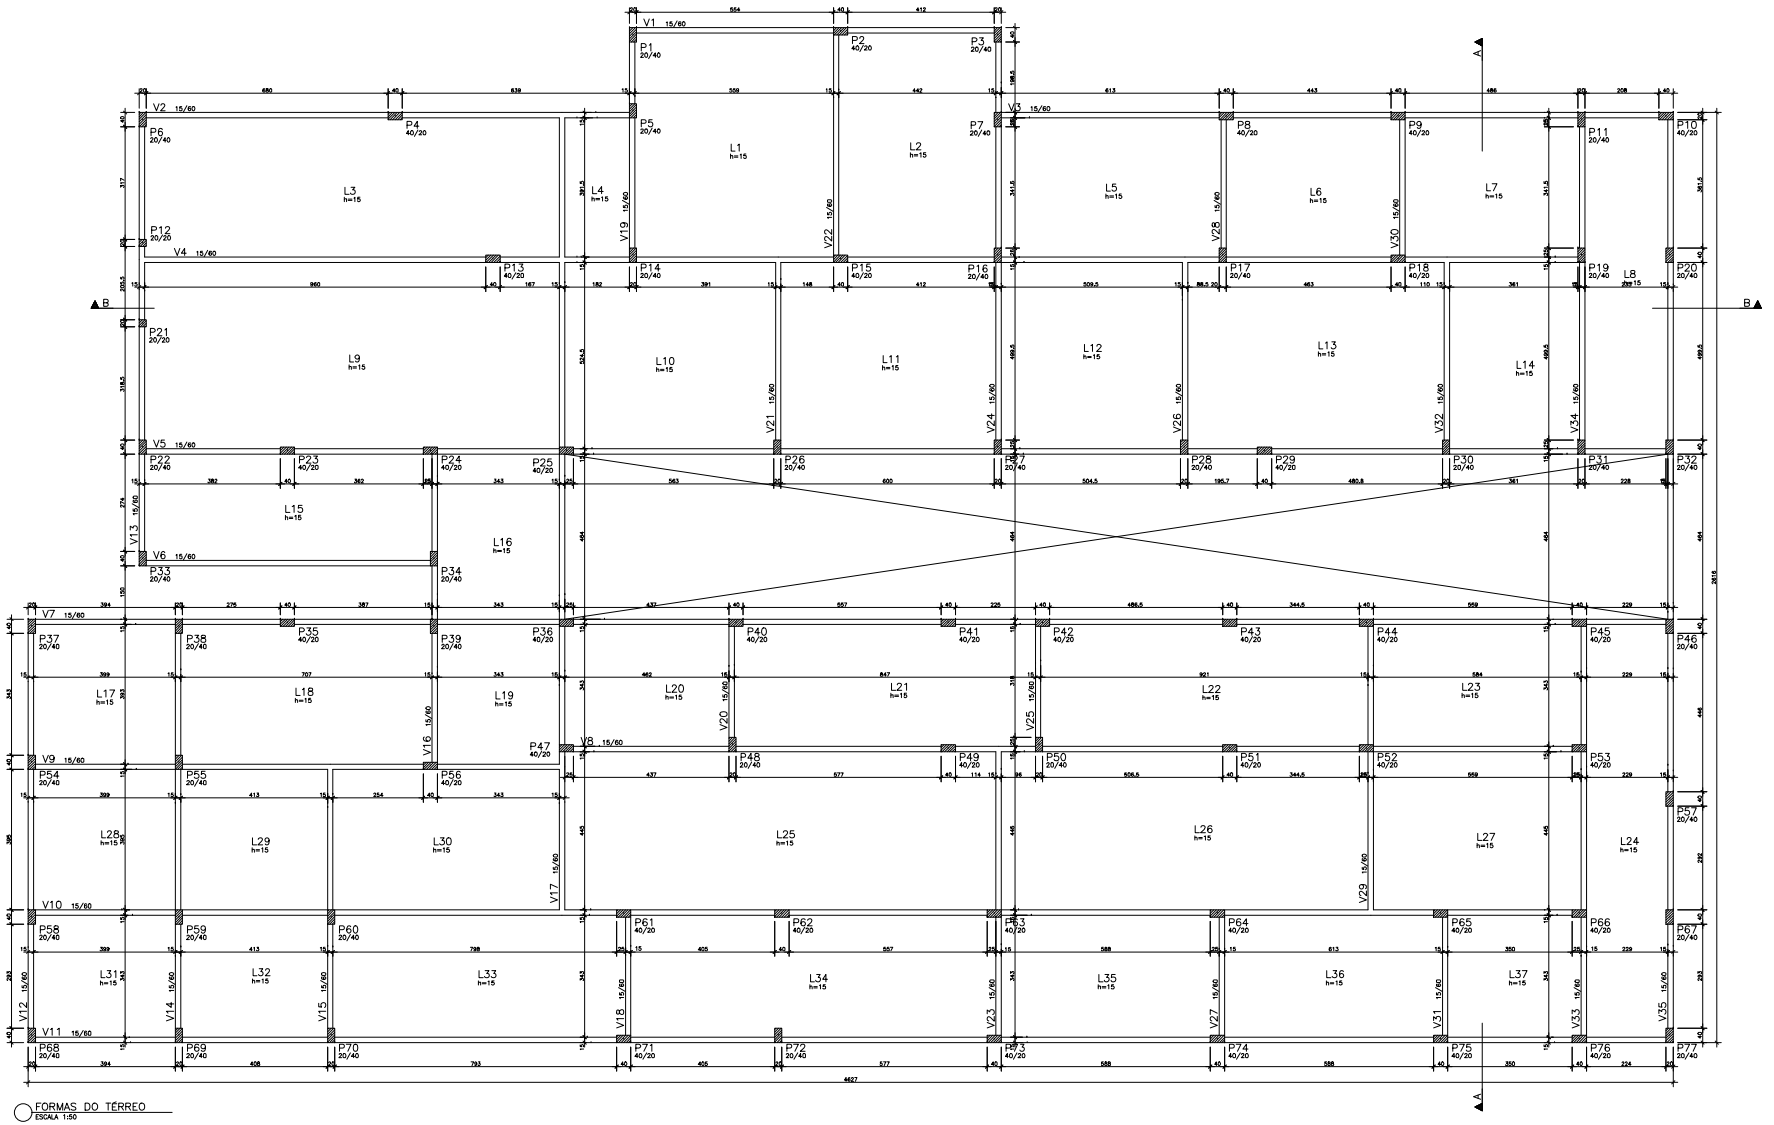

FORMAS DO TÉRREO
ESCALA 1:50

ESPECIFICAÇÕES

Fck DO CONCRETO ESTRUTURAL = 30 MPa

CONSUMO DAS PEÇAS ESTRUTURAIS:
FUNDAÇÕES = 3,0 cm
VIGAS = 3,0 cm
PILARES = 4,0 cm
LAJES = 3,0 cm

O CONCRETO DEVERÁ SER VIBRADO MECANICAMENTE.

COTAS EM CENTÍMETROS E ELEVAÇÕES EM METROS, EXCETO INDICAÇÃO CONTRÁRIA.

ZINC DO ADENSADO GRAÚDO = BRITA 1 BRITA 1

CONSUMO MÍNIMO DE CIMENTO POR m3 = 300kg

AÇO ESTRUTURAL CAIXA/CAMBIO = FY = 600MPa = FY = 600MPa

RELAÇÃO ÁGUA/CIMENTO = 0,45

TODA PEÇA EM CONTATO DIRETO COM O SOLO DEVERÁ TER BASE DE CONCRETO MAGRO COM 5cm DE ESPESSURA.

TODO O TERRENO DEVERÁ SER APLICADO A 90% PH ANTES DA APLICAÇÃO DO CONCRETO MAGRO.

CONVENÇÕES:
- PILAR QUE NASCE
- PILAR QUE CONTINUA
- PILAR QUE RECUA
- PILAR QUE MORRE

QUANTITATIVOS:

	ÁREA DE FORMAS (m2)	VOL. DE CONCRETO (m3)
MAIS	528,30	45,30
LAJES	–	143,00
TOTAL	528,30	188,00

ATENÇÃO:
- AS COTAS PREVALECEM SOBRE O DESENHO. NÃO TIRAR MEDIDAS A PARTIR DE RÉGUAS E/OU ESCALÂMETROS.
- OS COMPONENTES DA ESTRUTURA FORAM ADOTADOS LEVANDO EM CONSIDERAÇÃO UM BOSCO CONTROLE DE QUALIDADE E DE TOLERÂNCIA DE MEDIDAS NA OBRA.

GOVERNO DO ESTADO O ESPÍRITO SANTO
SECRETARIA DE ESTADO DA SAÚDE DO ESPÍRITO SANTO-SESA
SUBSECRETARIA DE ESTADO DE ADMINISTRAÇÃO E FINANCIAMENTO DE ATENÇÃO A SAÚDE - SSAFAS

PLANO DECENAL DE ATENÇÃO PRIMÁRIA À SAÚDE - APS+10

EMPREENDIMENTO: **APS - UNIDADE DE ATENÇÃO PRIMÁRIA À SAÚDE**

PROJETO: **4 ESF - UNIDADE DE 4 EQUIPE**

LOCAL: PROJETO PADRÃO - TIPO 1

SECRETÁRIO DA SESA: NÉSIO FERNANDES DE MEDEIROS JUNIOR

SUBSECRETÁRIO DA SSFAS: ERICO SANGIORGIO

GERENTE DA GEAT: ANDRÉ LAMAS VARGLIÃO

AUTOR DO PROJETO: MICHELE MARIA ALVES

DISCIPLINA: PROJETO ESTRUTURAL

FASE: PROJETO EXECUTIVO

RecidAR
ENGENHARIA E DESENVOLVIMENTO DE PROJETOS

CREA (EMPRESA): ES-15617

CREA (RESP.): ES-020942/D

TÍTULO: FORMAS DO TÉRREO

DATA:	ESCALA:	FORMATO:	ÁREA:	PRANCHA:
NOV./2022	INDICADA	A0	CM	