


CORTE A-A  
ESCALA 1:50

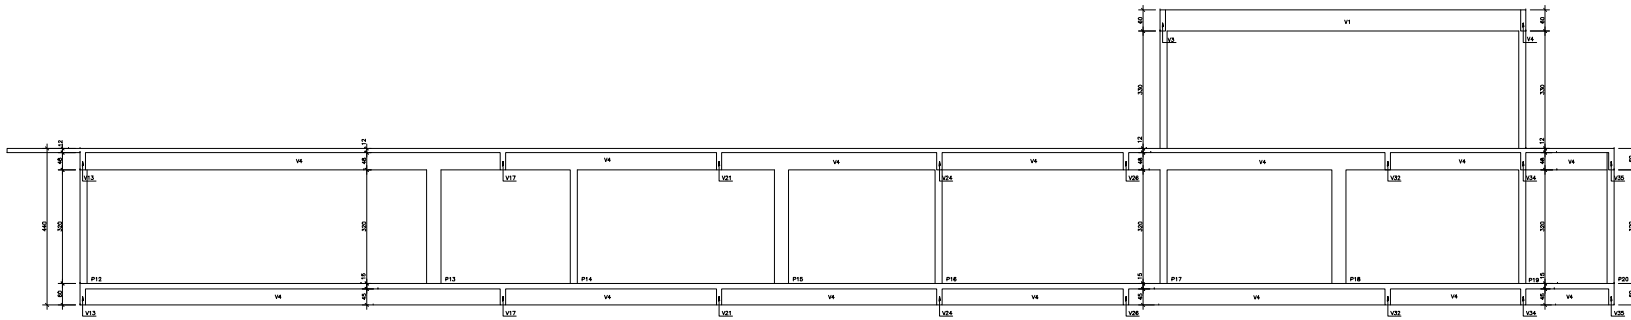

CORTE B-B  
ESCALA 1:50

 <b>GOVERNO DO ESTADO DO ESPÍRITO SANTO</b> SECRETARIA DE ESTADO DA SAÚDE DO ESPÍRITO SANTO-SESA SUBSECRETARIA DE ESTADO DE ADMINISTRAÇÃO E FINANCIAMENTO DE ATENÇÃO À SAÚDE - SSAFEAS			
<b>PLANO DECENAL DE ATENÇÃO PRIMÁRIA À SAÚDE - APS+10</b>			
EMPENHAMENTO: <b>APS - UNIDADE DE ATENÇÃO PRIMÁRIA À SAÚDE</b>			
PROJETO: <b>4 ESP - UNIDADE DE 4 EQUIPE</b>			
LOCAL: PROLETO/PRONAT - 1040-1		PROPOSTA: PROJETO ESTRUTURAL	
NOME/TÍTULO DO SEU: NEDO TORRES DOS SACERDOTE JUNIOR		FUNÇÃO: ARQUITETO	
ASSOCIAÇÃO DA CLASSE:		FASE: PROJETO EXECUTIVO	
ENDEREÇO DA CLASSE:			
ENDEREÇO DO PROJETO:		LOCAL EMPREENDIMENTO:	
NOME DO PROJETO: MICHELLE ANDRADE ALVES		LOCAL EMPREENDIMENTO:	
TÍTULO: CORTE A-A, CORTE B-B			
DATA:	REVISÃO:	PROJETO:	PROPOSTA:
NOV/2022	INDICADA	AD	CM
			04/18