




CORTE BB  
ESCALA 1:100

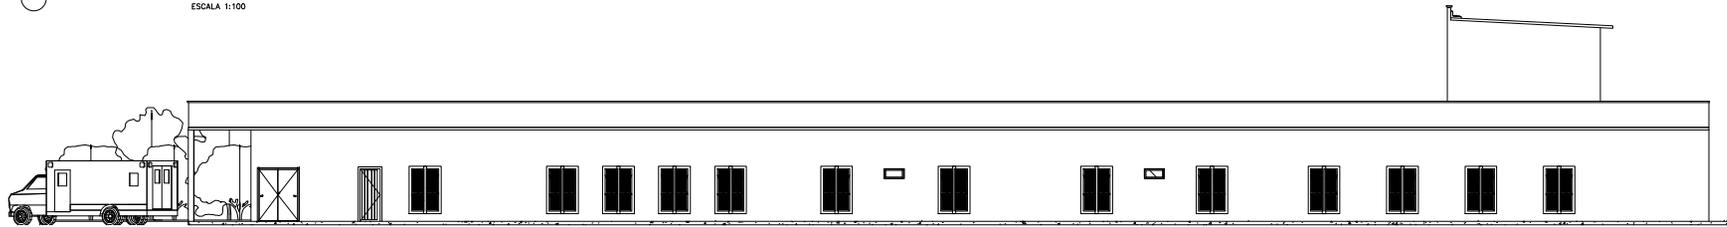


FACHADA LESTE  
ESCALA 1:100

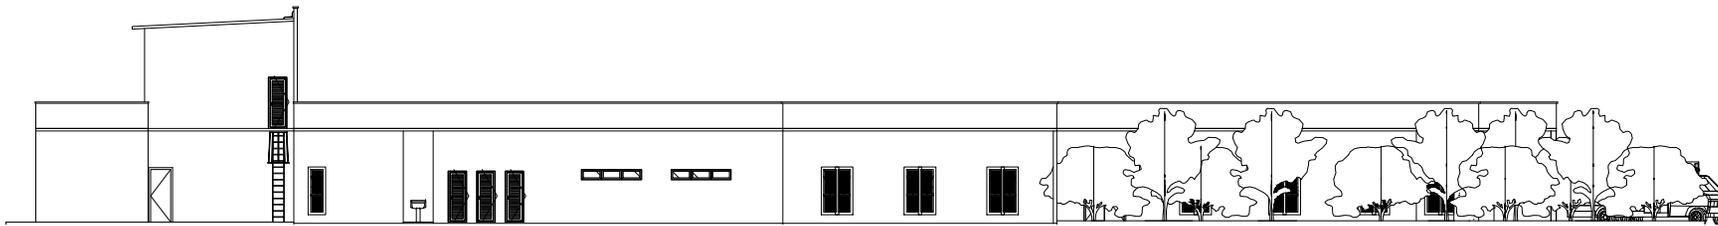


FACHADA OESTE  
ESCALA 1:100

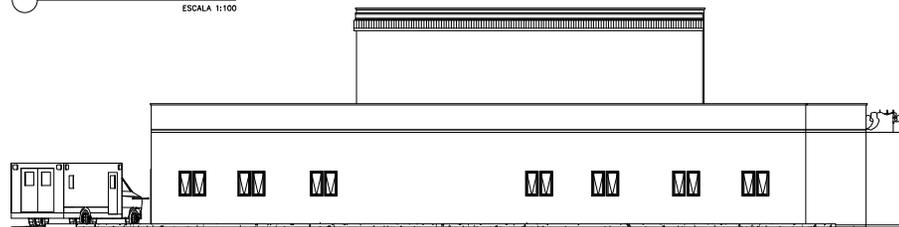

FACHADA NORTE  
ESCALA 1:100

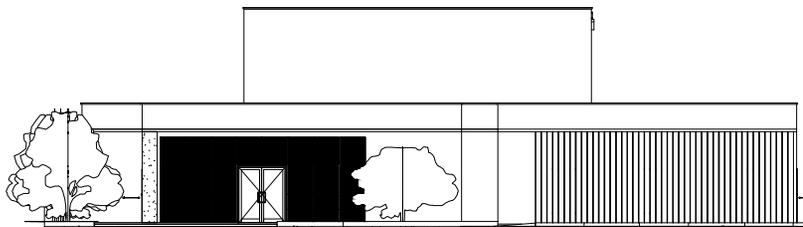

FACHADA SUL  
ESCALA 1:100

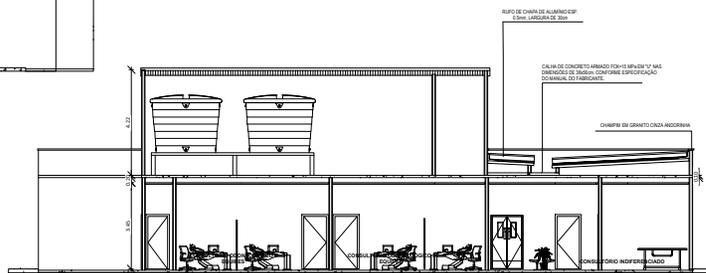

CORTE AA  
ESCALA 1:100

 <b>GOVERNO DO ESTADO DO ESPÍRITO SANTO</b> SECRETARIA DE ESTADO DA SAÚDE DO ESPÍRITO SANTO-SESA <b>SUBSECRETARIA DE ESTADO DE ADMINISTRAÇÃO E FINANCIAMENTO DE ATENÇÃO À SAÚDE - SSAFE</b> <b>PLANO DECENAL DE ATENÇÃO PRIMÁRIA À SAÚDE - APS+10</b>			
EMPREENDIMENTO:			
<b>APS - UNIDADE DE ATENÇÃO PRIMÁRIA À SAÚDE</b>			
PROJETO:			
<b>6 ESF - UNIDADE DE 6 EQUIPES COM ANEXO</b>			
LOCAL:			
PROJETO PADRÃO - TIPO 6			
SECRETÁRIO DA SESA:		DISCIPLINA:	
NESIO FERNANDES DE MEDEIROS JUNIOR		PROJETO DE PREVENÇÃO E COMBATE A INCÊNDIO	
SUBSECRETÁRIO DA SSAFE:		FASE: PROJETO EXECUTIVO	
ERICO SANGIORGIO			
GERENTE DA GEST.:		CAU (RESP) A31485-8	
ANDRÉ LAMAS VAREJÃO		CREA (EMPRESA) ES-15817	
AUTOR DO PROJETO:		TÍTULO:	
CARLOS COELHO JUNIOR		<b>CORTES E FACHADAS</b>	
DATA:	ESCALA:	FORMATO:	UNIDADE:
25/09/2022	INDICADA	A1	METROS
PRINCHA:			03/05