


QUADRO DE CARGA DE DEMANDA

TRAFOS	ILUMINAÇÃO E TOMADAS (kVA)	AR COND. (kVA)	MOTORES (kVA)	CHUVEIROS (kVA)	MICROONDAS (kVA)	USO ESPECÍFICO (kVA)	TOTAL (kVA)	DEMANDA ILUM. E TOMADAS (kVA)	DEMANDA AR COND. (kVA)	DEMANDA MOTORES (kVA)	DEMANDA CHUVEIROS (kVA)	DEMANDA MICROONDAS (kVA)	DEMANDA USO ESPECÍFICO (kVA)	DEMANDA GERAL (kVA)	CONDUTOR (mm ²)	PROTEÇÃO (A)	ELETRODUTO (mm)	ATERRAMENTO (mm ²)
TRAFIO 3000VA	71,68	134,72	6,75	118,80	1,63	80,67	414,25	-	-	-	-	-	-	-	4#3x300(750V) PVC-70° CLASSE 2	3x800	ø164	25-N0
CARGA GERAL/ DEMANDA GERAL	-	-	-	-	-	-	-	50,0x0,4+21,68x0,2= 24,34	134,72x0,75= 101,04	3,49x1+3,26x0,5= 5,12	118,80x0,27= 32,08	1,63x1= 1,63	80,67x1= 80,67	244,87	-	-	-	-

QUADRO DE DEMANDA
SEM ESCALA

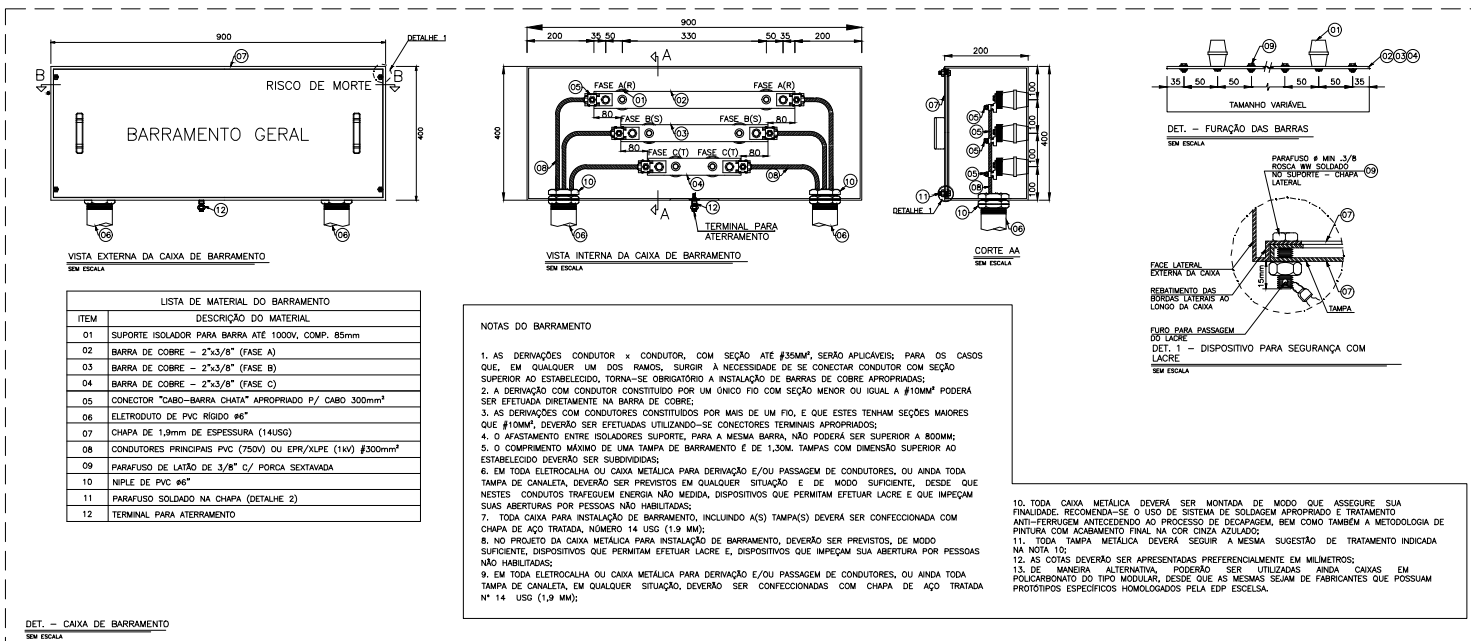

GOVERNO DO ESTADO DO ESPÍRITO SANTO
SECRETARIA DE ESTADO DA SAÚDE DO ESPÍRITO SANTO-SESA
SUBSECRETARIA DE ESTADO DE ADMINISTRAÇÃO E FINANCIAMENTO DE ATENÇÃO À SAÚDE - SSAFAS

PLANO DECENAL DE ATENÇÃO PRIMÁRIA À SAÚDE - APS+10

APS - UNIDADE DE ATENÇÃO PRIMÁRIA À SAÚDE

6 ESF - UNIDADE DE 6 EQUIPES

EMPREENHAMENTO:
APS - UNIDADE DE ATENÇÃO PRIMÁRIA À SAÚDE

PROJETO:
PROJETO PADRÃO - TIPO 6

LOCAL:
PROJETO PADRÃO - TIPO 6

SECRETÁRIO DA SESES:
NÉSIO FERNANDES DE MEDEIROS JUNIOR

SUBSECRETÁRIO DA SSAFE:
ERICO SANDRO

GERENTE DA GEAR:
ANDRÉ LAMAS VAREJÃO

AUTOR DO PROJETO:
CARLOS COELHO JUNIOR

DISCIPLINA:
PROJETO INSTALAÇÕES ELÉTRICAS

FASE:
PROJETO EXECUTIVO

LOGO:
ReciclaAR
MEMBRIA DE ENCOMENDAS E PROJETOS

CREA (EMPRESA): ES-15617
CAU (RESP): A3148-B

TÍTULO:
DETALHES DA SUBESTAÇÃO

DATA:
08/11/2022

ESCALA:
INDICADA

FORMATO:
A1

UNIDADE:
CH

PRONALIA:
09/09