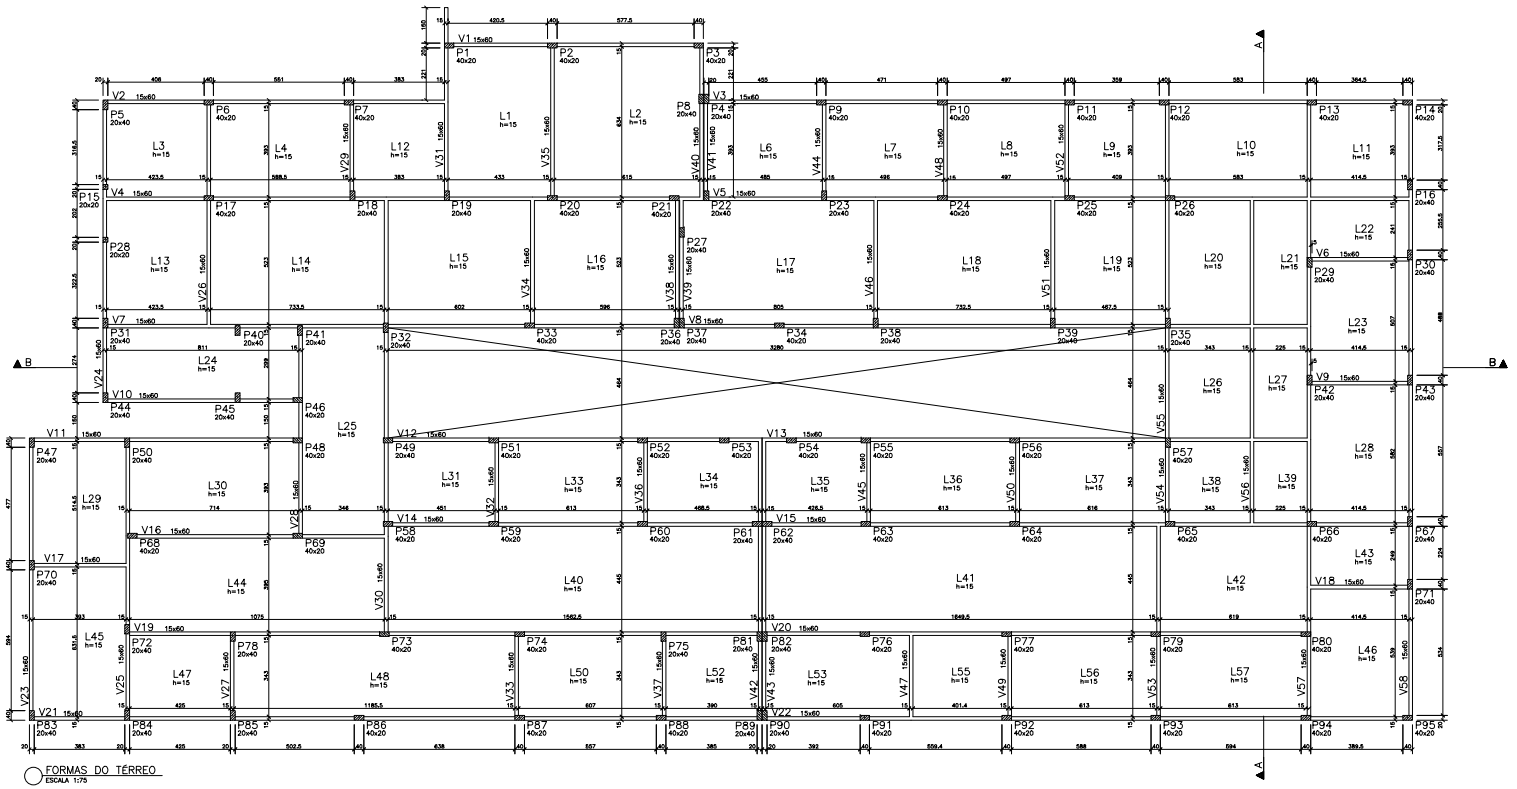

FORMAS DO TÉRREO
ESCALA 1:75

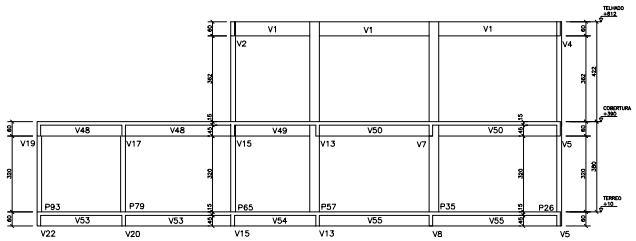

CORTE A–A
ESCALA 1:75

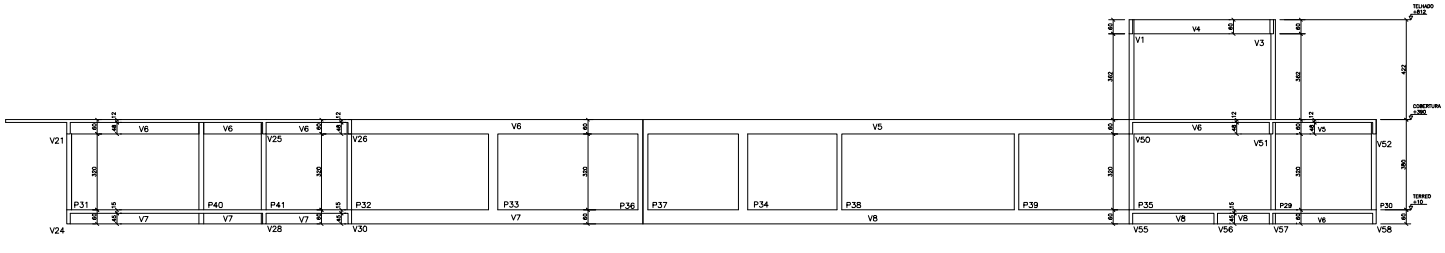

CORTE A–A
ESCALA 1:75

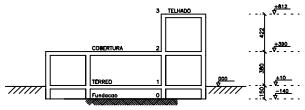

CORTE ESQUEMÁTICO
ESCALA 1:200

ESPECIFICAÇÕES

FCK DO CONCRETO ESTRUTURAL = 30 MPa

COBRIMENTO DAS PEÇAS ESTRUTURAIS:
FUNDAÇÕES = 5,0 cm PILARES = 4,0 cm
VIGAS = 3,5 cm LAJES = 2,0 cm

O CONCRETO DEVERÁ SER VIBRADO MECANICAMENTE.

COTAS DE CONTÍNUO E ELEVAÇÕES DE METROS, EXCETO INDICAÇÃO CONTRÁRIA.

ENC DO AGREGADO GRÁDIO = 9MM X 9MM X

CONSUMO MÍNIMO DE CIMENTO POR m3 = 300kg

AÇO ESTRUTURAL CA50/CA60 = FY = 300MPa = FY = 6500MPa

RELAÇÃO ÁGUA/CIMENTO = 0,45

TODA PEÇA DA CONCRETO DIRETO COM O SOLO DEVERÁ TER BASE DE CONCRETO MAGRO COM 5cm DE ESPESSURA.

TODO O TÉRREO DEVERÁ SER APLICADO A BASE PH ANTES DA APLICAÇÃO DO CONCRETO MAGRO.

CONVENÇÕES

- PILAR QUE MAGE
- PILAR QUE CONTINUA
- PILAR QUE REDUZ
- PILAR QUE SOBRE

QUANTITATIVOS:

	ÁREA DE FORMAS (m2)	VOL. DE CONCRETO (m3)
VIGAS	719	57,40
LAJES	—	158,10
TOTAL	719	243,50
ÁREA ESTRUTURAL : 190 m2		

ATENÇÃO:
AS COTAS PREVALECEM SOBRE O DESENHO. NÃO TIRAR MEDIDAS A PARTIR DE RÉGUAS E/OU ESQUEMETROS.

GOVERNO DO ESTADO O ESPÍRITO SANTO

SECRETARIA DE ESTADO DA SAÚDE DO ESPÍRITO SANTO-SESA

SUBSECRETARIA DE ESTADO DE ADMINISTRAÇÃO E FINANCIAMENTO DE ATENÇÃO A SAÚDE - SSAFAS

PLANO DECENAL DE ATENÇÃO PRIMÁRIA À SAÚDE - APS+10

EMPREENDIMENTO: **APS - UNIDADE DE ATENÇÃO PRIMÁRIA À SAÚDE**

PROJETO: **6 ESF - UNIDADE DE 6 EQUIPE**

LOCAL: PROJETO PADRÃO - TIPO 1

SECRETÁRIO DA SESA: NÉSIO FERNANDES DE MEDEIROS JUNIOR

DISCIPLINA: PROJETO ESTRUTURAL

SUBSECRETÁRIO DA SSFAS: ERICO SANGIORGIO

FASE: PROJETO EXECUTIVO

GERENTE DA GEAT: ANDRÉ LAMAS VARELÃO

RecidAR ENGENHARIA E ARQUITETURA DE PROJETOS

AUTOR DO PROJETO: MICHELE MARIA ALVES

CREA (EMPRESA): ES-15617

CREA (RESP.): ES-0209420

TÍTULO: FORMAS DO TÉRREO CORTE A-A, CORTE B-B

DATA:	ESCALA:	FORMATO:	ÁREA:	PRANCHA:
NOV./2022	INDICADA	A0	CM	04/20