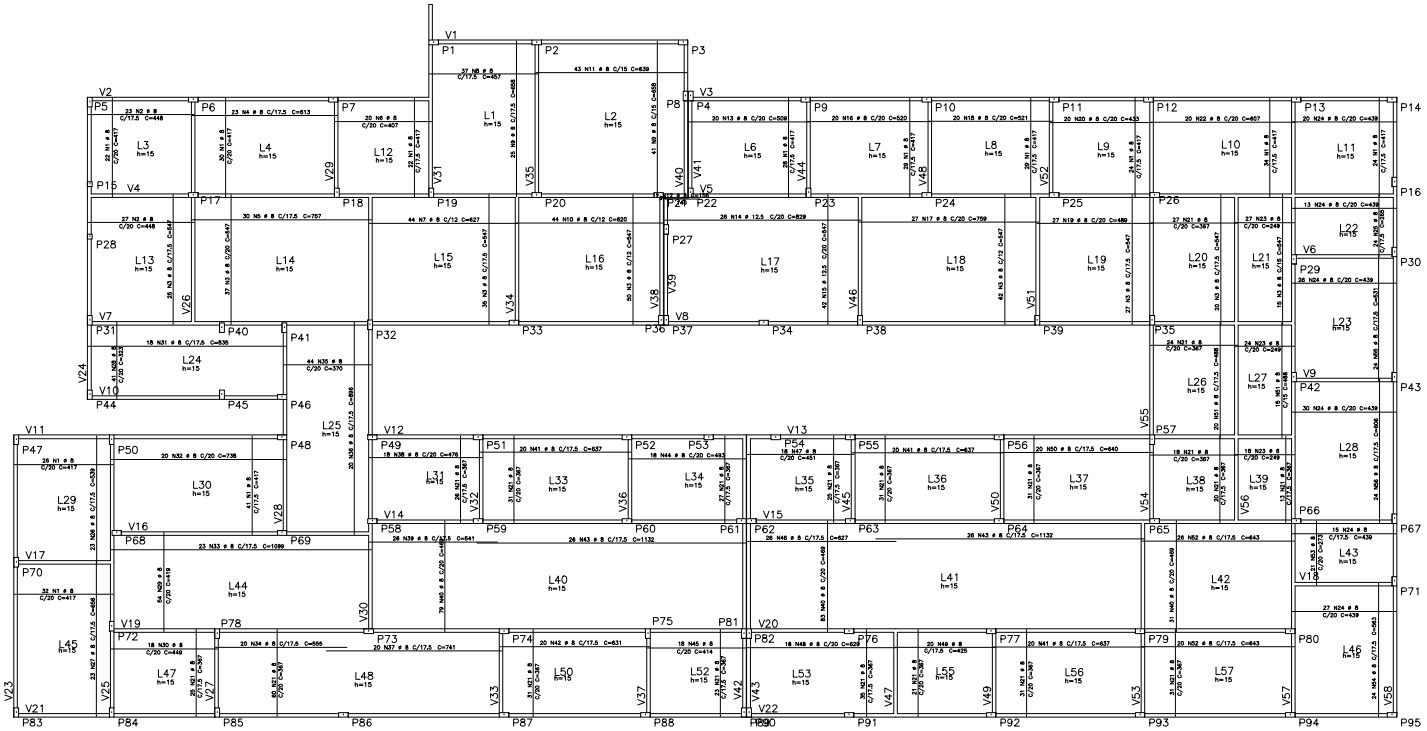

ARMAÇÃO POSITIVA TÉRREO
ESCALA 1:75

AÇO	POS	BIT (mm)	QUANT	COMPRIMENTO UNIT (cm)	COMPRIMENTO TOTAL (cm)
ARMAÇÃO POSITIVA TÉRREO					
	50A	8	341	417	142197
	50A	8	50	448	22400
	50A	8	271	547	148237
	50A	8	23	643	14099
	50A	8	30	787	23610
	50A	8	20	407	8140
	50A	8	44	627	27588
	50A	8	44	652	28688
	50A	8	57	668	38076
	50A	8	44	620	27280
	50A	8	43	639	27477
	50A	8	1	155	155
	50A	8	20	509	10180
	50A	12.5	28	829	21504
	50A	12.5	42	547	23974
	50A	8	20	520	10400
	50A	8	27	759	20493
	50A	8	27	489	13203
	50A	8	27	489	13203
	50A	8	20	433	8660
	50A	8	530	367	194510
	50A	8	20	607	12140
	50A	8	69	249	17181
	50A	8	24	131	3709
	50A	8	24	265	6360
	50A	8	24	539	12937
	50A	8	24	557	13368
	50A	8	47	553	13245
	50A	8	28	419	22628
	50A	8	18	449	8082
	50A	8	18	835	15030
	50A	8	20	738	14760
	50A	8	33	1069	25277
	50A	8	24	565	11160
	50A	8	24	370	16080
	50A	8	20	741	14820
	50A	8	20	741	14820
	50A	8	18	476	8568
	50A	8	26	541	14066
	50A	8	180	469	80517
	50A	8	60	637	38220
	50A	8	20	631	12620
	50A	8	82	1132	58864
	50A	8	82	1132	58864
	50A	8	18	461	7824
	50A	8	28	627	16302
	50A	8	18	457	8118
	50A	8	18	629	11322
	50A	8	20	425	8500
	50A	8	20	640	12800
	50A	8	30	468	17080
	50A	8	46	643	29578
	50A	8	24	572	13728
	50A	8	24	553	13272
	50A	8	24	606	14544

RESUMO AÇO CA 50-60			
AÇO	BIT (mm)	COMPR (m)	PESO (kg)
50A	8	14377	5678
50A	12.5	446	430
Peso Total	50A =		6108 kg

GOVERNO DO ESTADO O ESPÍRITO SANTO
SECRETARIA DE ESTADO DA SAÚDE DO ESPÍRITO SANTO-SESA
SUBSECRETARIA DE ESTADO DE ADMINISTRAÇÃO E FINANCIAMENTO DE ATENÇÃO À SAÚDE - SSAFAS

PLANO DECENAL DE ATENÇÃO PRIMÁRIA À SAÚDE - APS+10

EMPREENDIMENTO: **APS - UNIDADE DE ATENÇÃO PRIMÁRIA À SAÚDE**

PROJETO: **6 ESF - UNIDADE DE 6 EQUIPE**

LOCAL: PROJETO PADRÃO - TIPO 1

SECRETÁRIO DA SESA: NÉSIO FERNANDES DE MEDEIROS JUNIOR

SUBSECRETÁRIO DA SSAFAS: ERICO SARGORDO

COORDENTE DA GEAT: ANDRÉ LUBIAN VANELLO

AUTOR DO PROJETO: MICHELE MARIA ALVES

DISCIPLINA: PROJETO ESTRUTURAL

FASE: PROJETO EXECUTIVO

CREA (EMPRESA): ES-15817

CREA (RESP.): ES-032642/D

TÍTULO: ARMAÇÃO POSITIVA DAS LAJES DO TÉRREO

DATA	ESCALA	FORMATO	REVISÃO	FINANCIAL
NOV./2022	INDICADA	A0	00	10/20