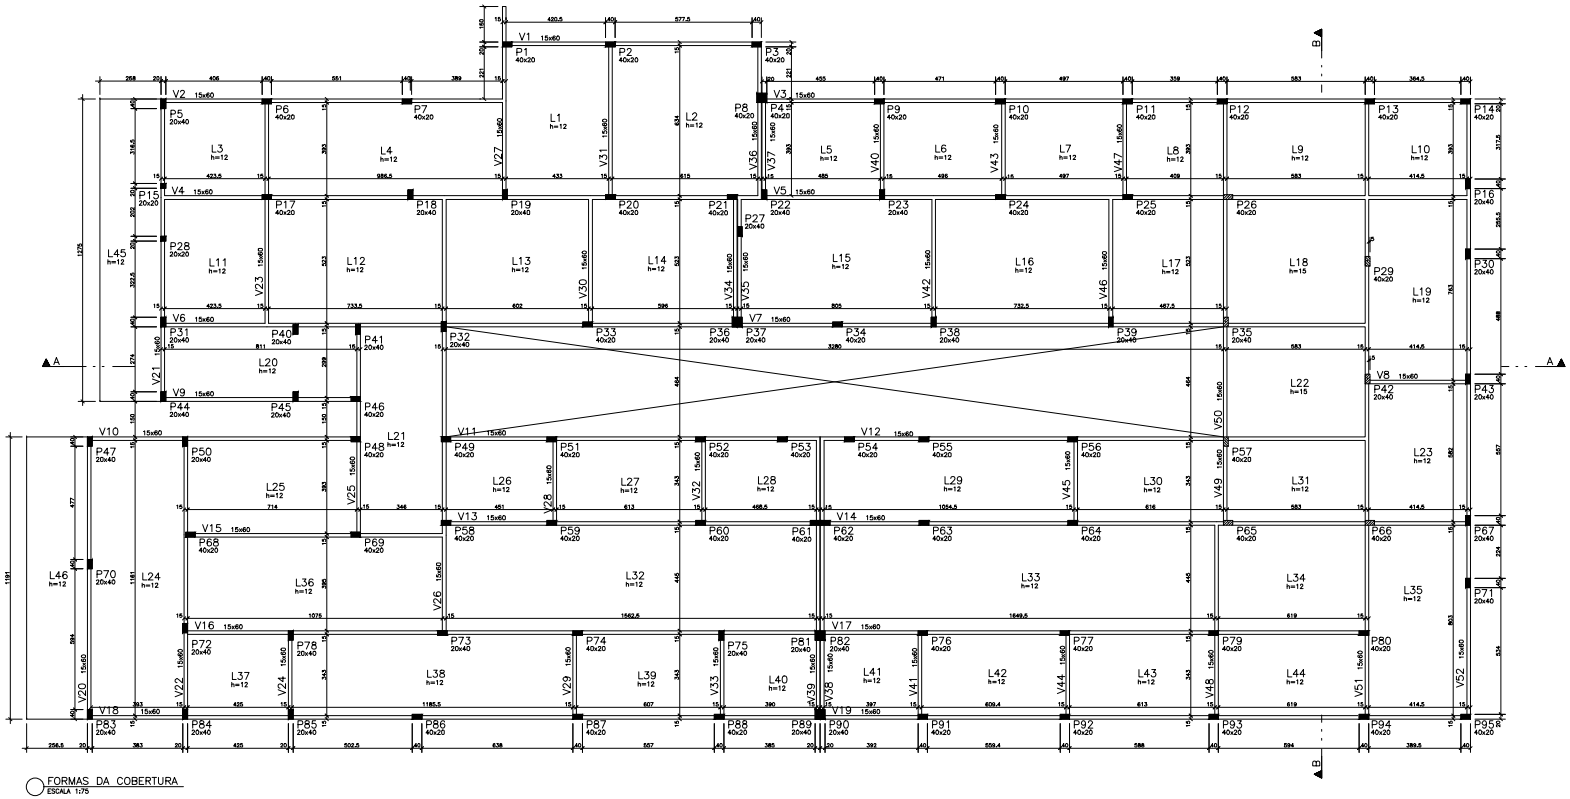

FORMAS DA COBERTURA
ESCALA 1:75

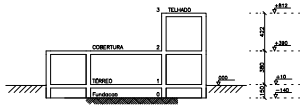

CORTE ESQUEMÁTICO
ESCALA 1:200

ESPECIFICAÇÕES

fck DO CONCRETO ESTRUTURAL = 25 MPa	
COBRIMENTO DAS PEÇAS ESTRUTURAIS:	
FUNDAÇÕES = 5,0 cm	PILARES = 4,0 cm
VIGAS = 3,0 cm	LAJES = 2,5 cm
O CONCRETO DEVERÁ SER MISTURADO MECANICAMENTE	
COTAS EM CONTRAFORTES E ELEVAÇÕES EM METROS, EXCETO INDICAÇÃO CONTRÁRIA	
ENC DO AGREGADO GRAÚDO = BRITA 1 BRITA 2	
CONSUMO MÍNIMO DE CIMENTO POR m3 = 350kg	
AQV ESTRUTURAL CARGA/TAXER = fY = 600MPa - fY = 800MPa	
RELAÇÃO A/C/AGLOMERANTE = 0,45	
TODA PEÇA DE CONCRETO DIRETO COM O SOLO DEVERÁ TER BASE DE CONCRETO MAGRO COM 5cm DE ESPESSURA.	
TODO O TERRENO DEVERÁ SER APLICADO A MEB PH ANTES DA APLICAÇÃO DO CONCRETO MAGRO.	

CONVENÇÕES

- PILAR QUE SOBE
- PILAR QUE CONTINUA
- PILAR QUE DESCE
- PILAR QUE GIRA

QUANTITATIVOS:

	VOLUME DE FORMAS (m2)	VOL. DE CONCRETO (m3)
VIGAS	707	84,80
PILARES	309,68	30,33
LAJES	1248	131,20
TOTAL	2277,52	226,33

ÁREA ESTRUTURAL : 1500 m2

ATENÇÃO:
AS COTAS PREVALECEM SOBRE O DESENHO, NÃO TOMAR MEDIDAS A PARTIR DE MEDIDAS E/OU DESENHETROS.

GOVERNO DO ESTADO O ESPÍRITO SANTO
SECRETARIA DE ESTADO DA SAÚDE DO ESPÍRITO SANTO-SESA
SUBSECRETARIA DE ESTADO DE ADMINISTRAÇÃO E FINANCIAMENTO DE ATENÇÃO A SAÚDE - SSAFAS

PLANO DECENAL DE ATENÇÃO PRIMÁRIA À SAÚDE - APS+10

EMPREENDIMENTO:
APS - UNIDADE DE ATENÇÃO PRIMÁRIA À SAÚDE

PROJETO:
6 ESF - UNIDADE DE 6 EQUIPE

LOCAL:
PROJETO PADRÃO - TIPO 1

SECRETÁRIO DA SESA: NÉSIO FERNANDES DE MEDEIROS JUNIOR	DISCIPLINA: PROJETO ESTRUTURAL
SUBSECRETÁRIO DA SSFAS: ERICO SANSEVERO	FASE: PROJETO EXECUTIVO
GERENTE DA GEAT: ANDRÉ LABAKI VAREJÃO	RecicAR ENGENHARIA E CONSTRUÇÕES LTDA
AUTOR DO PROJETO: MICHELE SIMÃO ALVES	CREA (EMPRESA): ES-15817 / CREA (RESP.): ES-032842/D

TÍTULO:
FORMAS DAS COBERTURA

DATA:	ESCALA:	FOLHA:	REVISÃO:	FINANCIAL:
NOV./2022	INDICADA	A0	01	12/20