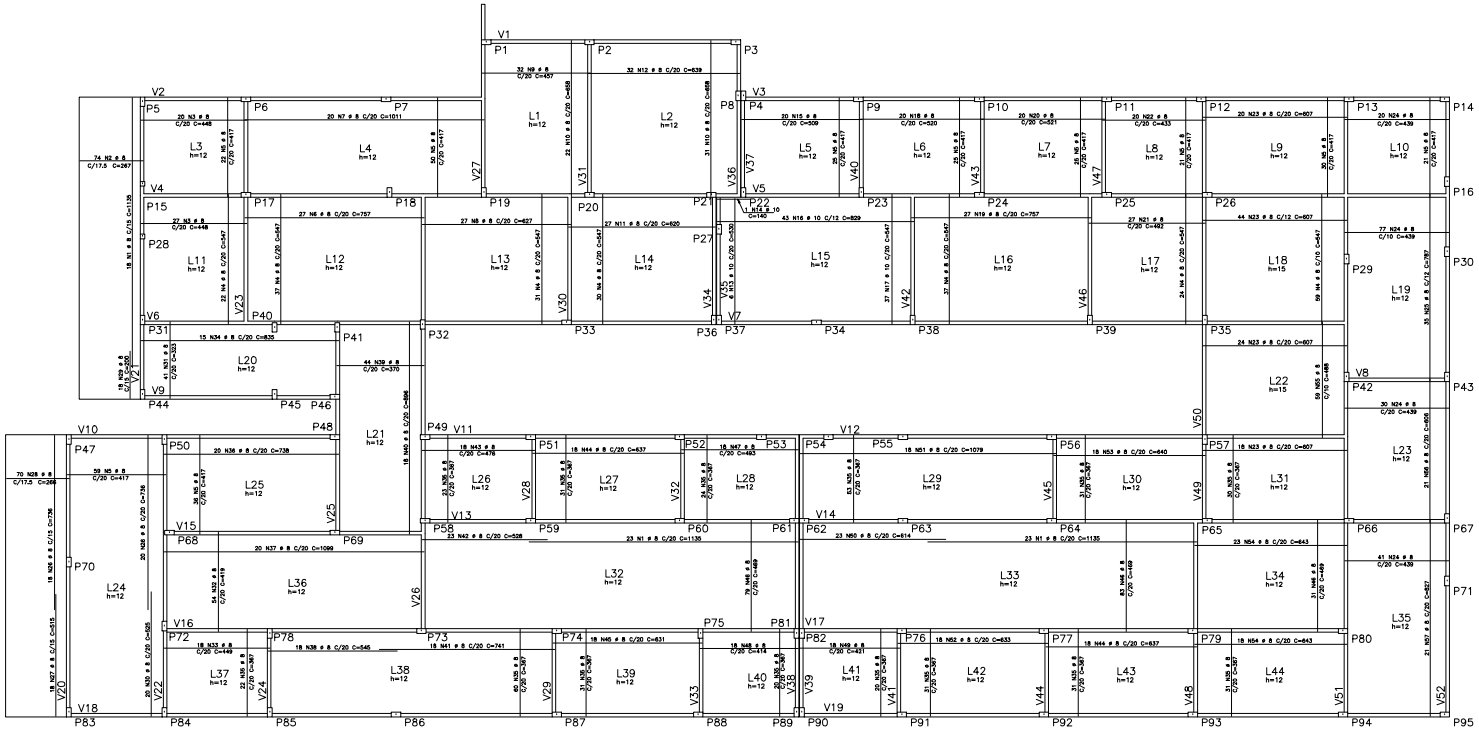

ARMAÇÃO POSITIVA COBERTURA
ESCALA 1:75

AÇO	POS	BIT mm	QUANT	COMPRIMENTO UNIT cm	COMPRIMENTO TOTAL cm
ARMAÇÃO POSITIVA COBERTURA					
50A	1	8	64	1135	72640
50A	2	8	74	267	19758
50A	3	8	47	448	21056
50A	4	8	240	547	131280
50A	5	8	314	417	130938
50A	6	8	20	257	20430
50A	7	8	21	1079	22659
50A	8	8	23	627	14429
50A	9	8	33	457	14824
50A	10	8	23	608	34874
50A	11	8	27	620	16740
50A	12	8	32	639	20448
50A	13	10	6	630	3180
50A	14	10	1	140	140
50A	15	8	20	809	16180
50A	16	10	33	637	21021
50A	17	10	37	647	23939
50A	18	8	20	520	10400
50A	19	8	20	707	20430
50A	20	8	20	521	10420
50A	21	8	21	492	13284
50A	22	8	39	433	8665
50A	23	8	108	607	64342
50A	24	8	168	439	73752
50A	25	8	38	736	27968
50A	26	8	38	736	27968
50A	27	8	18	515	9270
50A	28	8	70	366	18620
50A	29	8	18	200	3600
50A	30	8	20	525	10500
50A	31	8	41	333	13653
50A	32	8	54	418	22572
50A	33	8	16	418	6688
50A	34	8	18	418	7524
50A	35	8	438	367	160746
50A	36	8	20	738	14760
50A	37	8	20	1099	21980
50A	38	8	18	545	9810
50A	39	8	44	370	16280
50A	40	8	18	896	16128
50A	41	8	18	741	13338
50A	42	8	13	528	6864
50A	43	8	13	528	6864
50A	44	8	36	627	22572
50A	45	8	18	631	11358
50A	46	8	193	466	90017
50A	47	8	18	493	8874
50A	48	8	18	414	7452
50A	49	8	18	421	7578
50A	50	8	23	614	14122
50A	51	8	18	1079	19422
50A	52	8	18	627	11286
50A	53	8	18	640	11520
50A	54	8	41	643	26363
50A	55	8	09	488	29792
50A	56	8	21	606	12726
50A	57	8	21	627	13167

RESUMO DE AÇO			
AÇO	BIT mm	COMPR m	PESO kgf
50A	8	14496	5728
50A	10	592	365
Peso Total		50A =	6091 kgf

GOVERNO DO ESTADO O ESPÍRITO SANTO **SECRETARIA DE ESTADO DA SAÚDE DO ESPÍRITO SANTO-SESA** **SUBSECRETARIA DE ESTADO DE ADMINISTRAÇÃO E FINANCIAMENTO DE ATENÇÃO A SAÚDE - SSAFAS**	
PLANO DECENAL DE ATENÇÃO PRIMÁRIA À SAÚDE - APS+10	
EMPREENDIMENTO: **APS - UNIDADE DE ATENÇÃO PRIMÁRIA À SAÚDE**	
PROJETO: **6 ESF - UNIDADE DE 6 EQUIPE**	
LOCAL: PROJETO PADRÃO - TIPO 1	
SECRETÁRIO DA SEDH: NÉDIO FERNANDES DE MEDEIROS JUNIOR	DISCIPLINA: PROJETO ESTRUTURAL
SUBSECRETÁRIO DA SSFAS: SÉRGIO SANGIORGIO	FASE: PROJETO EXECUTIVO
GERENTE DA GEAD: ANDRÉ LAMAS VINELÃO	EscalaA.R. ARQUITETURA, ENGENHARIA E PROJETOS
AUTOR DO PROJETO: MICHELE MARIA ALVES	CREA (EMPRESA): ES-15617 CREA (RESP.): ES-0029420
TÍTULO: ARMAÇÃO POSITIVA DAS LAJES DA COBERTURA	
DATA: NOV./2022 · ESCALA: INDICADA · FORMATO: A0 · ARQUIVO: CM · PRANCHA: 18/20	