
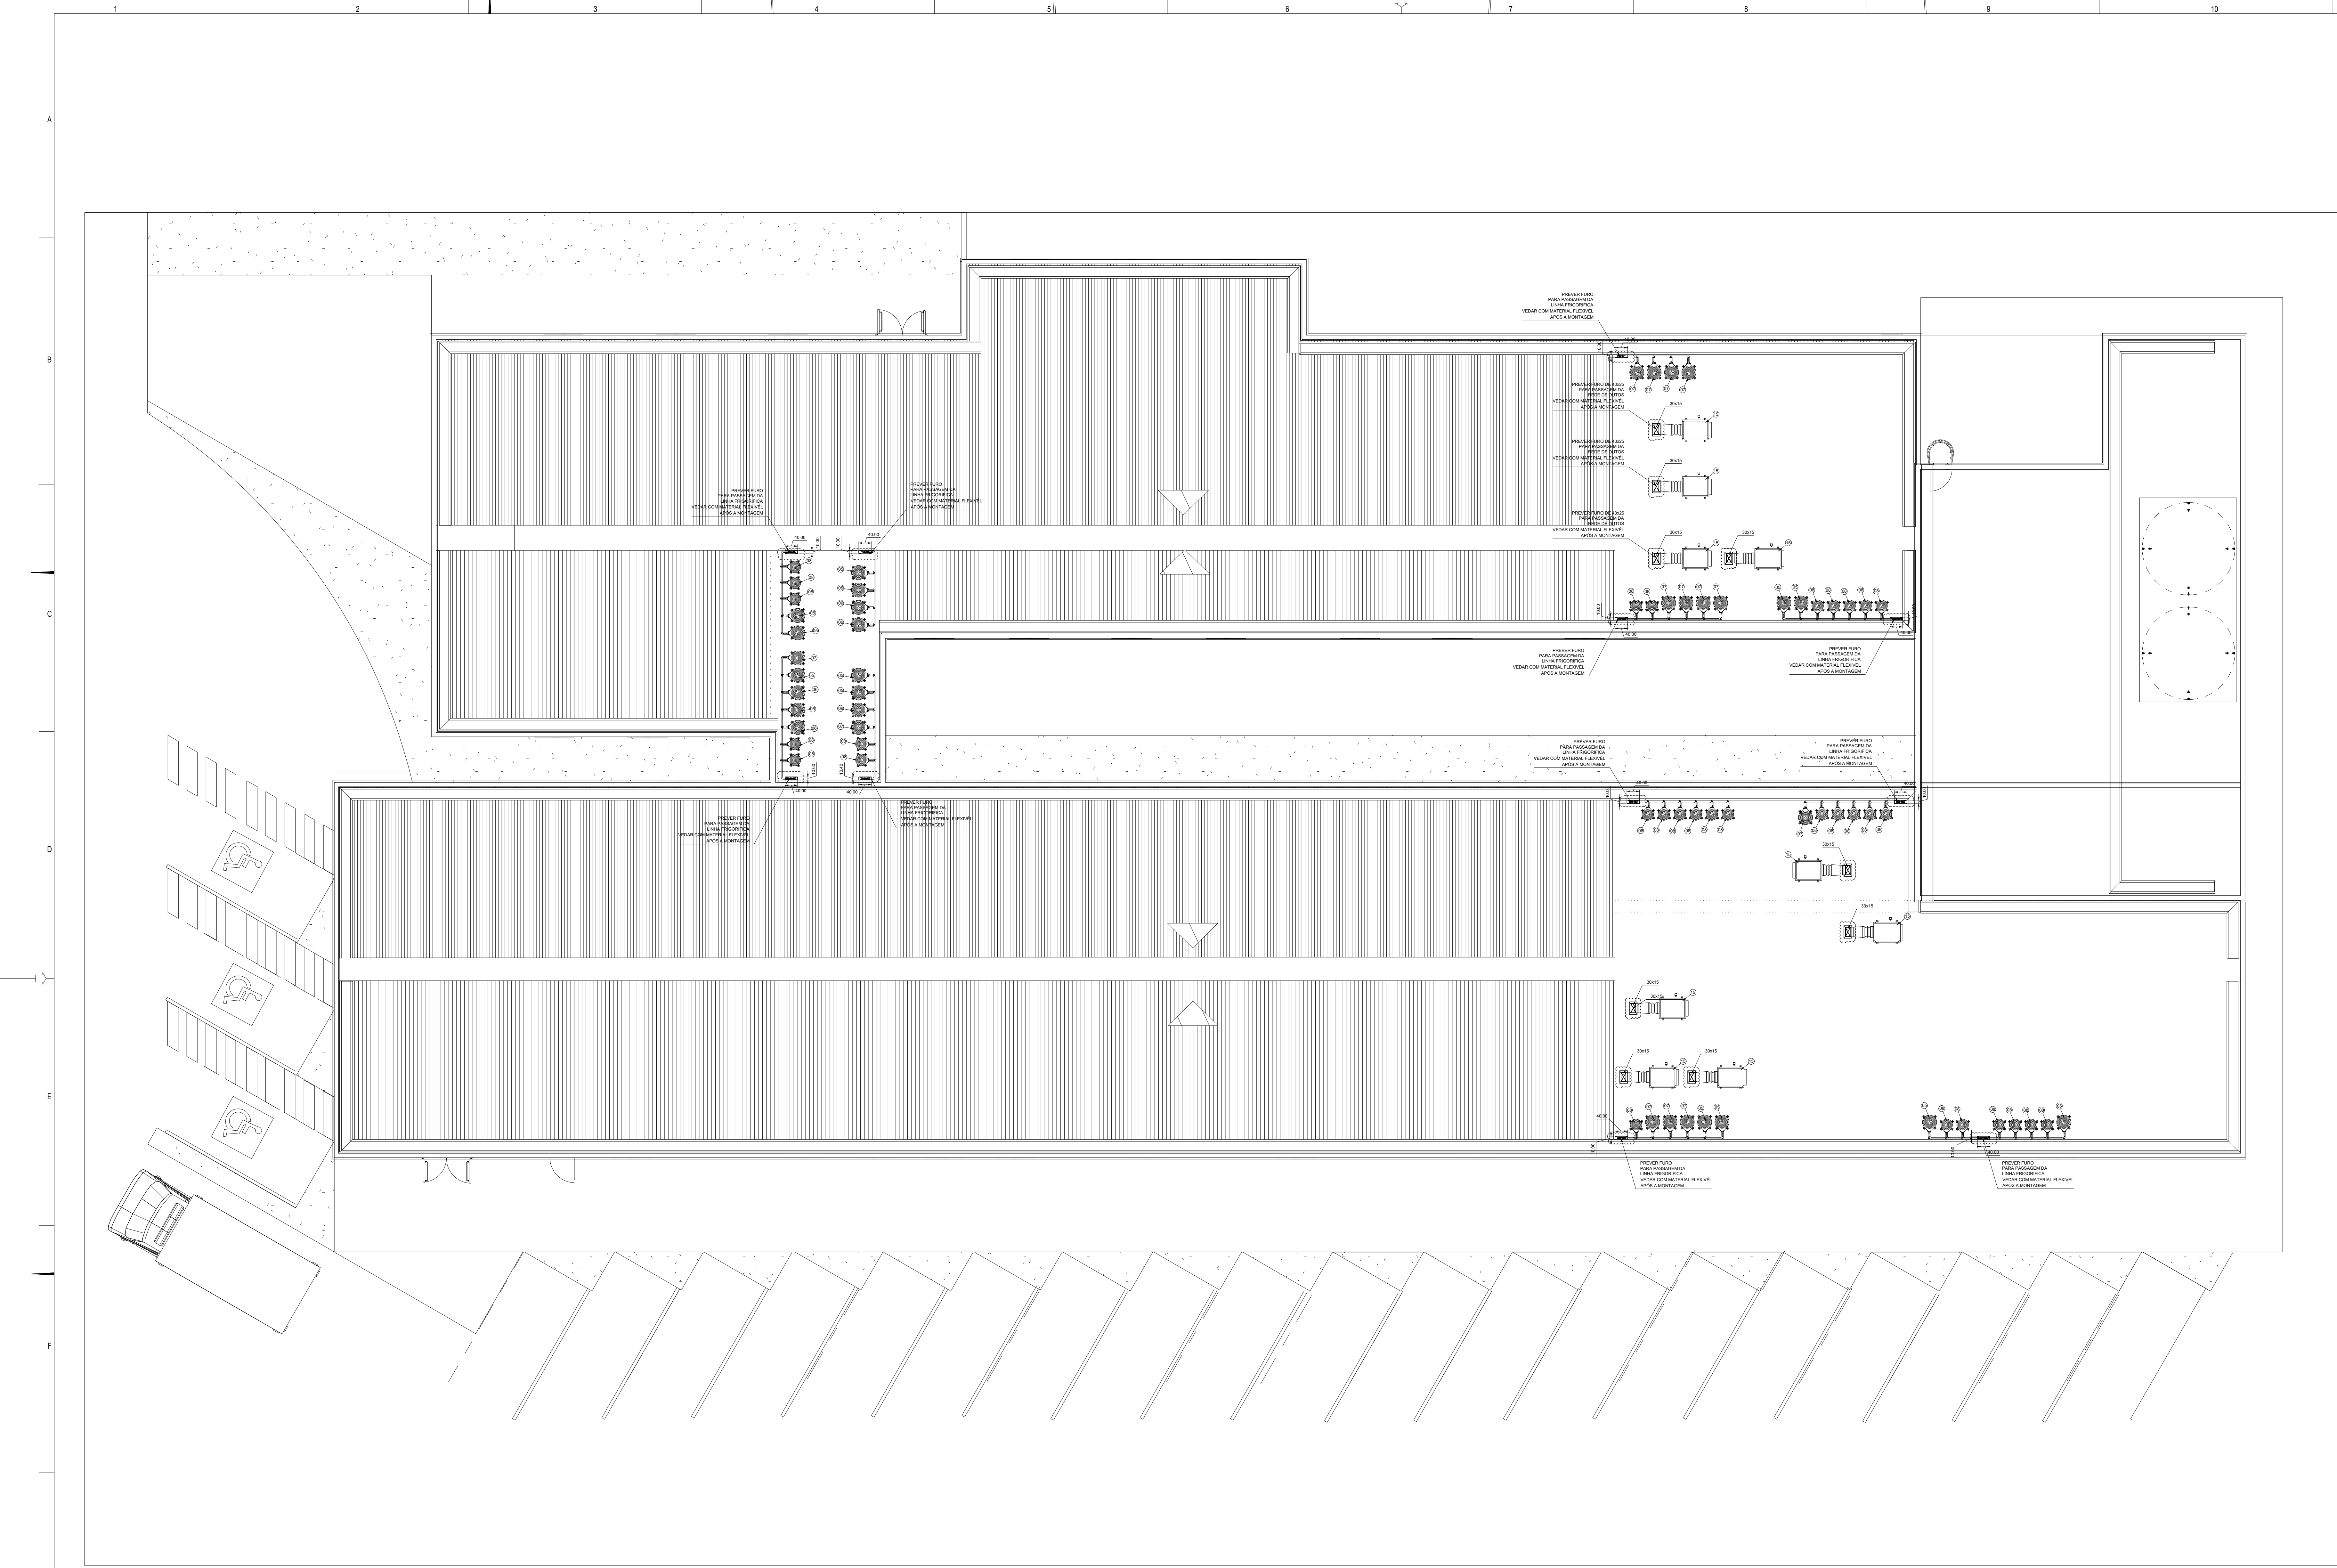
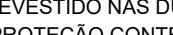


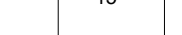

ESPECIFICAÇÃO GERAL					
LOCAL	IDENTIF. (UE + UC)	CAPAC. (Btu/h)	ALIMENTAÇÃO ELÉTRICA (V / Ph / Hz / Kw / A)	LINHA DE LÍQUIDO (L/L)	LINHA DE SUÇÃO (L/S)
CIRCULAÇÃO ESPERA CONSULTÓRIOS	UE01-UC01	30.000	220V / 2F+T / 60 Hz / 2,85KW / 16,8A	3/8" (9,53)	5/8" (15,88)
	UE02-UC02	30.000	220V / 2F+T / 60 Hz / 2,85KW / 16,8A	3/8" (9,53)	5/8" (15,88)
	UE03-UC03	30.000	220V / 2F+T / 60 Hz / 2,85KW / 16,8A	3/8" (9,53)	5/8" (15,88)
	UE04-UC04	30.000	220V / 2F+T / 60 Hz / 2,85KW / 16,8A	3/8" (9,53)	5/8" (15,88)
	UE05-UC05	30.000	220V / 2F+T / 60 Hz / 2,85KW / 16,8A	3/8" (9,53)	5/8" (15,88)
	UE06-UC06	30.000	220V / 2F+T / 60 Hz / 2,85KW / 16,8A	3/8" (9,53)	5/8" (15,88)
	UE07-UC07	30.000	220V / 2F+T / 60 Hz / 2,85KW / 16,8A	3/8" (9,53)	5/8" (15,88)
	UE08-UC08	30.000	220V / 2F+T / 60 Hz / 2,85KW / 16,8A	3/8" (9,53)	5/8" (15,88)
SALA DE INALAÇÃO OBSERVAÇÃO	UE09-UC09	22.000	220V / 2F+T / 60 Hz / 2,5KW / 11,1A	3/8" (9,53)	3/4" (19,05)
POSTO DE ENFERMAGEM	UE10-UC10	22.000	220V / 2F+T / 60 Hz / 2,5KW / 11,1A	3/8" (9,53)	3/4" (19,05)
	UE11-UC11	12.000	220V / 2F+T / 60 Hz / 1,06KW / 4,9A	1/4" (6,35)	1/2" (12,70)
SALA DE FISIOTERAPIA	UE12-UC12	22.000	220V / 2F+T / 60 Hz / 2,5KW / 11,1A	3/8" (9,53)	3/4" (19,05)
	UE13-UC13	22.000	220V / 2F+T / 60 Hz / 2,5KW / 11,1A	3/8" (9,53)	3/4" (19,05)
	UE14-UC14	18.000	220V / 2F+T / 60 Hz / 1,63KW / 7,9A	1/4" (6,35)	5/8" (15,88)
CONSULTÓRIO O BANHEIRO	UE15-UC15	18.000	220V / 2F+T / 60 Hz / 1,63KW / 7,9A	1/4" (6,35)	5/8" (15,88)
CONSULTÓRIO O BANHEIRO	UE16-UC16	18.000	220V / 2F+T / 60 Hz / 1,63KW / 7,9A	1/4" (6,35)	5/8" (15,88)
CONSULTÓRIO O BANHEIRO	UE17-UC17	18.000	220V / 2F+T / 60 Hz / 1,63KW / 7,9A	1/4" (6,35)	5/8" (15,88)
CONSULTÓRIO INDIFFERENC	UE18-UC18	12.000	220V / 2F+T / 60 Hz / 1,06KW / 4,9A	1/4" (6,35)	1/2" (12,70)
CONSULTÓRIO INDIFFERENC	UE19-UC19	12.000	220V / 2F+T / 60 Hz / 1,06KW / 4,9A	1/4" (6,35)	1/2" (12,70)
CONSULTÓRIO INDIFFERENC	UE20-UC20	12.000	220V / 2F+T / 60 Hz / 1,06KW / 4,9A	1/4" (6,35)	1/2" (12,70)
CONSULTÓRIO INDIFFERENC	UE21-UC21	12.000	220V / 2F+T / 60 Hz / 1,06KW / 4,9A	1/4" (6,35)	1/2" (12,70)
CONSULTÓRIO ODONTOLÓGICO 2 EQUIPES	UE22-UC22	12.000	220V / 2F+T / 60 Hz / 1,06KW / 4,9A	1/4" (6,35)	1/2" (12,70)
UE23-UC23	12.000	220V / 2F+T / 60 Hz / 1,06KW / 4,9A	1/4" (6,35)	1/2" (12,70)	
GESSO	UE24-UC24	12.000	220V / 2F+T / 60 Hz / 1,06KW / 4,9A	1/4" (6,35)	1/2" (12,70)
RAIO X	UE25-UC25	18.000	220V / 2F+T / 60 Hz / 1,63KW / 7,9A	1/4" (6,35)	5/8" (15,88)
SALA DE ESTERILIZAÇÃO	UE26-UC26	12.000	220V / 2F+T / 60 Hz / 1,06KW / 4,9A	1/4" (6,35)	1/2" (12,70)
	UE27-UC27	30.000	220V / 2F+T / 60 Hz / 2,85KW / 16,8A	3/8" (9,53)	5/8" (15,88)
LABORATÓRIO	UE28-UC28	12.000	220V / 2F+T / 60 Hz / 1,06KW / 4,9A	1/4" (6,35)	1/2" (12,70)
CONSULTÓRIO ODONTOLÓGICO 2 EQUIPES	UE29-UC29	12.000	220V / 2F+T / 60 Hz / 1,06KW / 4,9A	1/4" (6,35)	1/2" (12,70)
CONSULTÓRIO ODONTOLÓGICO 2 EQUIPES	UE30-UC30	12.000	220V / 2F+T / 60 Hz / 1,06KW / 4,9A	1/4" (6,35)	1/2" (12,70)
UE31-UC31	12.000	220V / 2F+T / 60 Hz / 1,06KW / 4,9A	1/4" (6,35)	1/2" (12,70)	
UE32-UC32	12.000	220V / 2F+T / 60 Hz / 1,06KW / 4,9A	1/4" (6,35)	1/2" (12,70)	
CONSULTÓRIO CULTRAÇÃO	UE33-UC33	12.000	220V / 2F+T / 60 Hz / 1,06KW / 4,9A	1/4" (6,35)	1/2" (12,70)
CONSULTÓRIO INDIFFERENC	UE34-UC34	12.000	220V / 2F+T / 60 Hz / 1,06KW / 4,9A	1/4" (6,35)	1/2" (12,70)
CONSULTÓRIO INDIFFERENC	UE35-UC35	12.000	220V / 2F+T / 60 Hz / 1,06KW / 4,9A	1/4" (6,35)	1/2" (12,70)
CONSULTÓRIO INDIFFERENC	UE36-UC36	12.000	220V / 2F+T / 60 Hz / 1,06KW / 4,9A	1/4" (6,35)	1/2" (12,70)
CONSULTÓRIO INDIFFERENC	UE37-UC37	12.000	220V / 2F+T / 60 Hz / 1,06KW / 4,9A	1/4" (6,35)	1/2" (12,70)
CONSULTÓRIO INDIFFERENC	UE38-UC38	12.000	220V / 2F+T / 60 Hz / 1,06KW / 4,9A	1/4" (6,35)	1/2" (12,70)
CONSULTÓRIO INDIFFERENC	UE39-UC39	12.000	220V / 2F+T / 60 Hz / 1,06KW / 4,9A	1/4" (6,35)	1/2" (12,70)
CONSULTÓRIO INDIFFERENC	UE40-UC40	12.000	220V / 2F+T / 60 Hz / 1,06KW / 4,9A	1/4" (6,35)	1/2" (12,70)
AMAMENTAÇÃO	UE41-UC41	12.000	220V / 2F+T / 60 Hz / 1,06KW / 4,9A	1/4" (6,35)	1/2" (12,70)
IMUNIZAÇÃO	UE42-UC42	18.000	220V / 2F+T / 60 Hz / 1,63KW / 7,9A	1/4" (6,35)	5/8" (15,88)
PEQUENAS CIRURGIAS	UE43-UC43	12.000	220V / 2F+T / 60 Hz / 1,06KW / 4,9A	1/4" (6,35)	1/2" (12,70)
COLETA	UE44-UC44	12.000	220V / 2F+T / 60 Hz / 1,06KW / 4,9A	1/4" (6,35)	1/2" (12,70)
TRIAGEM 01	UE45-UC45	12.000	220V / 2F+T / 60 Hz / 1,06KW / 4,9A	1/4" (6,35)	1/2" (12,70)
TRIAGEM 02	UE46-UC46	12.000	220V / 2F+T / 60 Hz / 1,06KW / 4,9A	1/4" (6,35)	1/2" (12,70)
RECEPÇÃO	UE47-UC47	30.000	220V / 2F+T / 60 Hz / 2,85KW / 16,8A	3/8" (9,53)	5/8" (15,88)
	UE48-UC48	30.000	220V / 2F+T / 60 Hz / 2,85KW / 16,8A	3/8" (9,53)	5/8" (15,88)
FARMACIA	UE49-UC49	30.000	220V / 2F+T / 60 Hz / 2,85KW / 16,8A	3/8" (9,53)	5/8" (15,88)
	UE50-UC50	30.000	220V / 2F+T / 60 Hz / 2,85KW / 16,8A	3/8" (9,53)	5/8" (15,88)
FARMACIA	UE51-UC51	22.000	220V / 2F+T / 60 Hz / 2,5KW / 11,1A	3/8" (9,53)	3/4" (19,05)
	UE52-UC52	22.000	220V / 2F+T / 60 Hz / 2,5KW / 11,1A	3/8" (9,53)	3/4" (19,05)
ADMINISTRAÇÃO	UE53-UC53	12.000	220V / 2F+T / 60 Hz / 1,06KW / 4,9A	1/4" (6,35)	1/2" (12,70)
	UE54-UC54	12.000	220V / 2F+T / 60 Hz / 1,06KW / 4,9A	1/4" (6,35)	1/2" (12,70)
AGENTES REUNIOES	UE55-UC55	18.000	220V / 2F+T / 60 Hz / 1,63KW / 7,9A	1/4" (6,35)	5/8" (15,88)
	UE56-UC56	18.000	220V / 2F+T / 60 Hz / 1,63KW / 7,9A	1/4" (6,35)	5/8" (15,88)
COPA	UE57-UC57	18.000	220V / 2F+T / 60 Hz / 1,63KW / 7,9A	1/4" (6,35)	5/8" (15,88)
	UE58-UC58	18.000	220V / 2F+T / 60 Hz / 1,63KW / 7,9A	1/4" (6,35)	5/8" (15,88)
REPOUSO	UE59-UC59	12.000	220V / 2F+T / 60 Hz / 1,06KW / 4,9A	1/4" (6,35)	1/2" (12,70)
ALMOXARIFADO	UE60-UC60	12.000	220V / 2F+T / 60 Hz / 1,06KW / 4,9A	1/4" (6,35)	1/2" (12,70)
AUDITÓRIO	UE61-UC61	18.000	220V / 2F+T / 60 Hz / 1,63KW / 7,9A	1/4" (6,35)	5/8" (15,88)
	UE62-UC62	18.000	220V / 2F+T / 60 Hz / 1,63KW / 7,9A	1/4" (6,35)	5/8" (15,88)
LAUDOS	UE63-UC63	18.000	220V / 2F+T / 60 Hz / 1,63KW / 7,9A	1/4" (6,35)	5/8" (15,88)
	UE64-UC64	18.000	220V / 2F+T / 60 Hz / 1,63KW / 7,9A	1/4" (6,35)	5/8" (15,88)
UE65-UC65	12.000	220V / 2F+T / 60 Hz / 1,06KW / 4,9A	1/4" (6,35)	1/2" (12,70)	

O O FIO TERRA DA UNIDADE CONDENSADORA DEVERÁ SER INTERLIGADO A UM PONTO ESPECÍFICO PARA O SISTEMA DE CLIMATIZAÇÃO, NÃO PODENDO SER INTERLIGADO À TUBULAÇÃO DE GAS, TUBULAÇÃO DE AGUA, HASTE DE PARA-RAIOS OU LINHA DE ATERRAMENTO PARA TELEFONE.

PARA SISTEMA DE DRENAGEM VER PROJETO ESPECÍFICO INTERLIGANDO AS UNIDADES EVAPORADORAS AO PONTO DE DRENAGEM DOTADO DE SIFÃO, POSICIONAMENTO INDICADO MERAMENTE ORIENTATIVO.

NOTAS		SIMBOLOGIA		ALIMENTAÇÃO ELÉTRICA		ITEM QTD. DESCRIÇÃO		MODELO		ITEM QTD. DESCRIÇÃO		MODELO		ITEM QTD. DESCRIÇÃO		MODELO		EMPENHAMENTO	
01- MEDIDAS EM CENTÍMETROS ONDE NÃO INDICADA A UNIDADE; 02- AS LINHAS FRIGORÍFICAS DEVERÃO SER ISOLADAS INDIVIDUALMENTE COM TUBO ISOLANTE TÉRMICO EM POLIETILENO EXPANDIDO REVESTIDO COM FILME FLEXÍVEL, COM ANTIVUV, PARA TEMPERATURA SUPERIOR A 105°C. REF = POLIPEX - HT INVERTER. 03- TODA PASSAGEM DE DUTOS OU TUBULAÇÃO PELA ALVENARIA DEVERÁ SER VEDADA COM MATERIAL FLEXÍVEL APÓS A MONTAGEM. 04- TODA A TUBULAÇÃO DE DRENO DEVERÁ SER ISOLADA COM TUBO FLEXÍVEL COM 10mm DE ESPESURA REVESTIDO COM FILME PROTETOR. DEVERÃO SER MONTADAS COM INCLINAÇÃO MÍNIMA DE 2%, PASSAR POR UMA CAIXA SIFONADA OU SER DOTADO DE SIFÃO ANTES DE DESCARREGAR NO ESGOTO. 05- A DISTÂNCIA ENTRE OS SUPORTES DE FIXAÇÃO DAS LINHAS FRIGORÍFICA E LINHA DE DRENAGEM DEVERÁ SER DE NO MÁXIMO 200 cm. 06- PARA EVITAR PONTO DE ORVALHO NA SUPERFÍCIE DA TUBULAÇÃO E GOTEJAMENTO DA ÁGUA DE CONDENSAÇÃO CERTIFIQUE-SE QUE NÃO HÁ RACHADURA NO ISOLAMENTO. 07- ONDE A EXPRESSÃO "OU SIMILAR" FOR UTILIZADA, DEVE-SE ENTENDER QUE OS COMPONENTES OPERADOS EM LUGAR DOS INDICADOS COMO FABRICANTE DE REFERÊNCIA, DEVEM SER EFETIVAMENTE EQUIVALENTES NO QUE SE REFEREM A APLICAÇÃO TÉCNICA, OPERACIONAL E DE PERFORMANCE. 08- O FIO TERRA DA UNIDADE CONDENSADORA DEVERÁ SER INTERLIGADO A UM PONTO ESPECÍFICO PARA O SISTEMA DE CLIMATIZAÇÃO, NÃO PODENDO SER INTERLIGADO À TUBULAÇÃO DE GAS, TUBULAÇÃO DE AGUA, HASTE DE PARA-RAIOS OU LINHA DE ATERRAMENTO PARA TELEFONE. 09- O ACIONAMENTO DOS EQUIPAMENTOS DE EXAUSTÃO E VENTILAÇÃO MECÂNICA DEVERÁ SER INTERTRAVADO COM AS LUMINÁRIAS. 10- PREVER PONTO DE ÁGUA, PONTO DE FORÇA PARA ACIONAMENTO DOS EQUIPAMENTOS DE MANUTENÇÃO E ILUMINAÇÃO NA ÁREA TÉCNICA.		 DUTO FABRICADO EM FIBRAS PRE ISOLADAS COM 20mm DE ESPESURA DE ESPUMA RÍGIDA, DE POLIURETANO, REVESTIDO NAS DUAS FACES COM LAMINA DE ALUMÍNIO GOFRADO E PELÍCULA DE PROTEÇÃO CONTRA FUNGOS E BACTÉRIAS. ISOLADO TERMICAMENTE COM MANTA DE Lã DE VIDRO. TUBO FLEXÍVEL COM REFORÇO HELICOIDAL, DE ARAME DE AÇO. TUBO E CONEXÕES EM PVC LINHA ESGOTO PARA SISTEMA DE EXAUSTÃO MECÂNICA. AS LINHAS FRIGORÍFICAS DEVERÃO SER EM TUBOS DE COBRE DO TIPO ESTRIADO E TREFILADOS SEM COSTURA EM COBRE DESIGNADO RECORRIDO. AS TUBULAÇÕES DEVERÃO SER ISOLADAS INDIVIDUALMENTE POR TODA A SUA EXTENSÃO COM TUBO ISOLANTE TÉRMICO EM POLIETILENO EXPANDIDO REVESTIDO COM FILME FLEXÍVEL COM ANTIVUV, PARA TEMPERATURA SUPERIOR A 105°C. REF = POLIPEX - HT INVERTER. UNIDADE EVAPORADORA UNIDADE CONDENSADORA LINHA DE LÍQUIDO LINHA DE SUÇÃO PUNTO DE FORÇA FORNECIDO COM CAIXA DE PASSAGEM 150x150x100mm, REF. CPAD-1515-10 (FAB. WETZEL), FORNECIDO COM DISJUNTOR DE PROTEÇÃO LUMINÁRIA A PROVA DE EXPLOSAO FORNECIDA NA ÁREA TÉCNICA JUNTO AOS CONDENSADORES PUNTO DE ÁGUA PARA MANUTENÇÃO (TORNEIRA DO TIPO PARA JARDIM), FORNECIDO JUNTO AOS CONDENSADORES		 PF 01 = SPLIT 30.000 BTU/SH ALIMENTAÇÃO ELÉTRICA = 220V / 2F+T / 60 Hz / 2,85KW / 16,8A PF 02 = SPLIT 22.000 BTU/SH ALIMENTAÇÃO ELÉTRICA = 220V / 2F+T / 60 Hz / 2,30KW / 11,1A PF 03 = SPLIT 18.000 BTU/SH ALIMENTAÇÃO ELÉTRICA = 220V / 2F+T / 60 Hz / 1,83KW / 7,9A PF 04 = SPLIT 12.000 BTU/SH ALIMENTAÇÃO ELÉTRICA = 220V / 2F+T / 60 Hz / 1,06KW / 4,9A PF 05 = UNIDADE EXTRATORA DE AR / RECIRCULAÇÃO ALIMENTAÇÃO ELÉTRICA = 220V / 2F+T / 60 Hz / 0,45W / 2,0A PF 06 = GABINETE DE VENTILAÇÃO ALIMENTAÇÃO ELÉTRICA = 220V / 2F+T / 60 Hz / 0,55KW / 2,0A PF 07 = UNIDADE RENOVADORA DE AR - EXAUSTOR ALIMENTAÇÃO ELÉTRICA = 110 / 220V / 2F / 60Hz / 25 W		ITEM QTD. DESCRIÇÃO 15 09 GABINETE DE VENTILAÇÃO DESCARGA DE AR HORIZONTAL DIMENSÃO = 630x630x300mm (LxPxA) FILTRAGEM DESACATIVÁVEL = 14x14x1 PESO APROX. = 180 Kg / VAZÃO DE AR = 1.400m³/h PRESSÃO ESTÁTICA APÓS O FILTRO = 25mH₂O ALIMENTAÇÃO ELÉTRICA = 220V / 3F+T / 60 Hz / 0,55KW / 2,0A 16 57 DIFUSOR REDONDO EM PLÁSTICO ABE, COM REGULAGEM PARA EXAUSTÃO DE AR, COM COLARINHO Ø 100mm 17 02 CORTINA DE AR INSTALADA SOBRE A PORTA DIMENSÃO = 1.200x200x180mm (LxPxA) / PESO = 17,0 Kg ALIMENTAÇÃO ELÉTRICA = 220V / 2F+T / 60 Hz / 215W COM ACIONAMENTO A DISTÂNCIA 18 02 CORTINA DE AR INSTALADA SOBRE A PORTA DIMENSÃO = 800x200x180mm (LxPxA) / PESO = 14,0 Kg ALIMENTAÇÃO ELÉTRICA = 220V / 2F+T / 60 Hz / 240W COM ACIONAMENTO A DISTÂNCIA		ITEM QTD. DESCRIÇÃO 09 01 CHAVE COMUTADORA PARA INTERTRAVAMENTO DOS EQUIPAMENTOS PARA FUNCIONAMENTO DE 24 EM 24 HORAS MT-S481 / PLUS FULL GAUGE (similar) 10 02 VENEZIANA INDESVÁVEL COM ALETAS FIXAS EM "Y" COM CONTRA-MOVIDA INSTALADA, A 20 DO PISO FABRICADO EM PERFIL DE ALUMÍNIO EXTRUDIDO ANODIZADO UNIDADE RENOVADORA DE AR (EXAUSTOR) DIMENSÃO = 180x180mm / COLARINHO Ø 118mm VAZÃO DE AR = 120 m³/h / P.E = 4mmCa / PESO = 0,77Kg ALIMENTAÇÃO ELÉTRICA = 110-220V / 2F+T / 60 Hz / 20 W COM VENEZIANA AUTO FECHANTE NA DESCARGA DO AR ACIONAMENTO INTERTRAVADO COM LUMINÁRIA 11 30 UNIDADE EVAPORADORA HIWALL CAPACIDADE = 30.000 Btu/h DIMENSÃO = 996x420x326mm (LxPxA) PESO = 13,8kg VAZÃO DE AR = 1.050 m³/h 12 15 GRADE PLÁSTICA RETANGULAR DE ACABAMENTO COM VENEZINA DE SOBRE PRESSÃO COLARINHO Ø 90mm PER-100W SÓLEIRAPLAV (similar) 13 02 UNIDADE CONDENSADORA AXIAL VERTICAL CAPACIDADE = 30.000 Btu/h DIMENSÃO = 566x452x704mm (LxPxA) / PESO = 32kg ALIMENTAÇÃO ELÉTRICA = 220V / 2F+T / 60 Hz / 2,85KW / 16,8A 14 13 UNIDADE PARA RECIRCULAÇÃO DO AR (DIMENSÃO = 350x450x200mm (LxPxA) FILTRAGEM 16x112 PESO APROX = 49kg VAZÃO DE AR = 500m³/h ALIMENTAÇÃO ELÉTRICA = 220V / 2F+T / 60 Hz / 0,4KW / 2,0A FORNECIDA COM GRELHA DE ACABAMENTO INSTALAÇÃO SOB O FORRO		ITEM QTD. DESCRIÇÃO 01 13 UNIDADE EVAPORADORA HIWALL CAPACIDADE = 30.000 Btu/h DIMENSÃO = 1250x250x325mm (LxPxA) PESO = 18,0kg VAZÃO DE AR = 1.020 m³/h 02 06 UNIDADE EVAPORADORA HIWALL CAPACIDADE = 30.000 Btu/h DIMENSÃO = 996x420x326mm (LxPxA) PESO = 13,8kg VAZÃO DE AR = 1.050 m³/h 03 14 UNIDADE EVAPORADORA HIWALL CAPACIDADE = 18.000 Btu/h DIMENSÃO = 900x220x260mm (LxPxA) PESO = 12,0kg VAZÃO DE AR = 800 m³/h 04 32 UNIDADE EVAPORADORA HIWALL CAPACIDADE = 12.000 Btu/h DIMENSÃO = 705x180x260mm (LxPxA) PESO = 8,0kg VAZÃO DE AR = 600 m³/h 05 13 UNIDADE CONDENSADORA AXIAL VERTICAL CAPACIDADE = 30.000 Btu/h DIMENSÃO = 566x452x704mm (LxPxA) / PESO = 32kg ALIMENTAÇÃO ELÉTRICA = 220V / 2F+T / 60 Hz / 2,85KW / 16,8A 06 06 UNIDADE CONDENSADORA AXIAL VERTICAL CAPACIDADE = 2.000 Btu/h DIMENSÃO = 566x452x704mm (LxPxA) / PESO = 32kg ALIMENTAÇÃO ELÉTRICA = 220V / 2F+T / 60 Hz / 1,63KW / 7,9A 07 14 UNIDADE CONDENSADORA AXIAL VERTICAL CAPACIDADE = 18.000 Btu/h DIMENSÃO = 566x452x704mm (LxPxA) / PESO = 32kg ALIMENTAÇÃO ELÉTRICA = 220V / 2F+T / 60 Hz / 1,63KW / 7,9A 08 32 UNIDADE CONDENSADORA AXIAL VERTICAL CAPACIDADE = 12.000 Btu/h DIMENSÃO = 442x307x565mm (LxPxA) / PESO = 21kg ALIMENTAÇÃO ELÉTRICA = 220V / 2F+T / 60 Hz / 1,06KW / 4,9A		02/03							