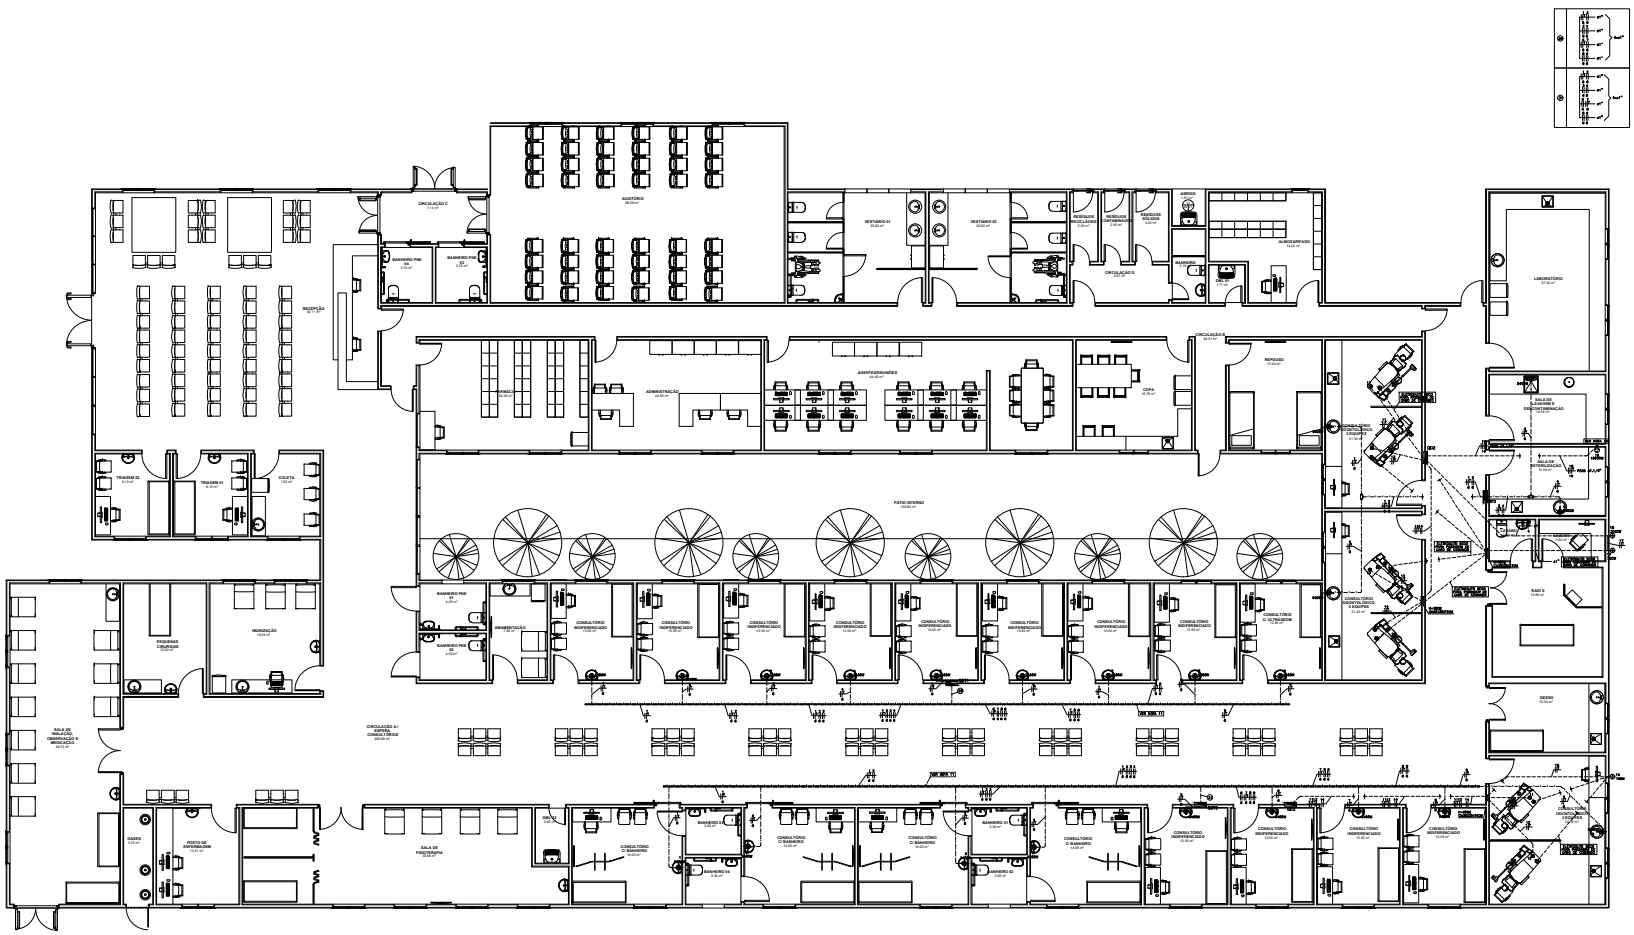
RECEPÇÃO
AUDITÓRIO
CIRCULAÇÃO C
BANHEIRO PNE
BANHEIRO PNE
VESTIÁRIO 01
VESTIÁRIO 02
ALMOXARIFADO
LABORATÓRIO
CIRCULAÇÃO A
ADMINISTRAÇÃO
COPA
REPOUSO
CIRCULAÇÃO B
SALA DE DESCONTAMINAÇÃO
SALA DE ESTERILIZAÇÃO
RAIO X
GESSO
TRIAGEM 02
TRIAGEM 01
COLETA
PÁTIO INTERNO
BANHEIRO PNE
BANHEIRO PNE
MEDICAÇÃO
CONSULTÓRIO INDIFERENCIADO
CONSULTÓRIO C/ ULTRASSOM
SALA DE INALAÇÃO, CURATIVOS E MEDICAÇÃO
IMUNIZAÇÃO
CIRCULAÇÃO A / ESPERA CONSULTÓRIOS
GESSO
POSTO DE ENFERMAGEM
SALA DE FISIOTERAPIA
CONSULTÓRIO C/ BANHEIRO
BANHEIRO PNE
BANHEIRO 04
BANHEIRO 03
CONSULTÓRIO INDIFERENCIADO
CONSULTÓRIO CIRURGICO E EQUIPO
CONSULTÓRIO INDIFERENCIADO
CONSULTÓRIO INDIFERENCIADO
CONSULTÓRIO INDIFERENCIADO
